


Приложение к
 Постановлению администрации
 города Орла
 От 29 ноября 2022 № 6817
 Утверждена
 Постановлением администрации
 Города Орла
 От 29 ноября 2022 № 6817

**Схема расположения земельного участка или земельных участков на кадастровом плане территории
 образование земельного участка путём перераспределения земель и земельного участка с кадастровым номером
 57:25:0031001:1, расположенного по адресу: Российская Федерация, Орловская область, г. Орёл, пер. Нижний, д. 1
 Обеспечение доступа к :ЗУ1 через земли общего пользования**

Условный номер земельного участка :ЗУ1		
Площадь земельного участка 1200 м ²		
Обозначение характерных точек границ	Координаты, м	
	X	Y
1	357075,34	1290722,58
2	357083,51	1290738,35
3	357083,55	1290749,06
4	357082,43	1290749,55
5	357051,14	1290763,23
6	357039,46	1290738,69
10	357048,74	1290734,53
12	357046,14	1290728,87
7	357051,22	1290725,91
13	357060,72	1290722,32
8	357068,33	1290722,67
9	357069,58	1290725,16
11	357069,58	1290725,17
1	357075,34	1290722,58

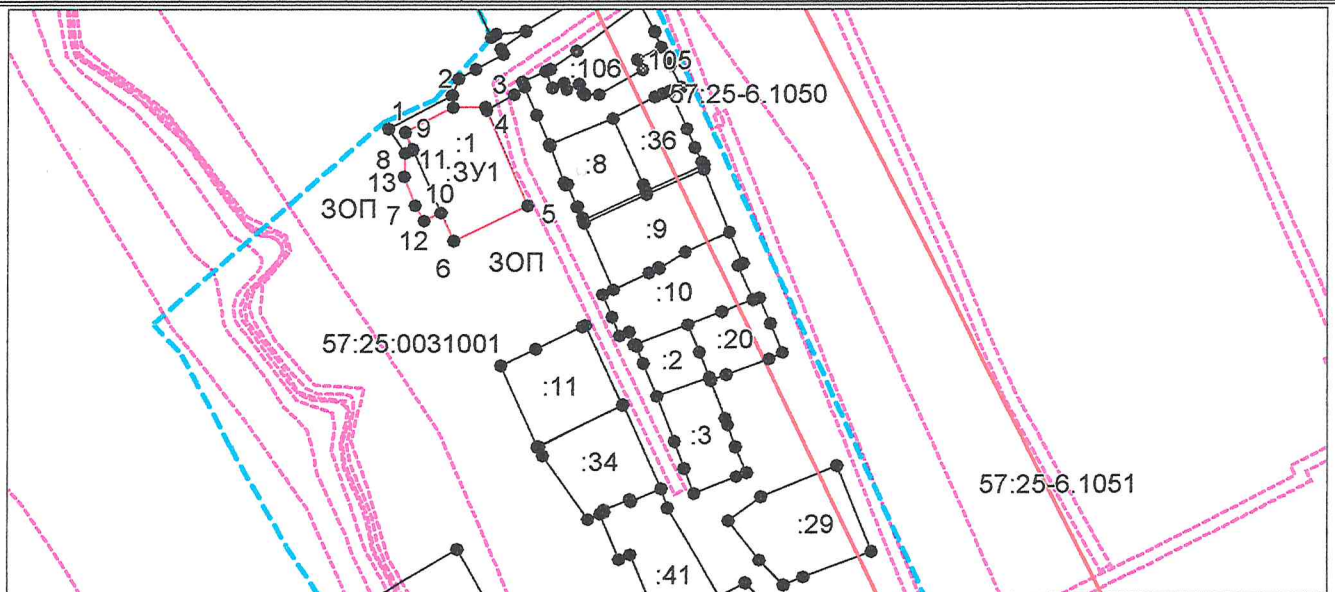

Система координат: МСК-57
 Масштаб 1:2500

Условные обозначения:

- — граница образуемого земельного участка,
- — граница учтенного земельного участка,
- - - — граница кадастрового квартала,
- — характерная точка границы земельного участка.
- — граница красных линий,