


**Схема расположения земельного участка или земельных участков на
кадастровом плане территории**

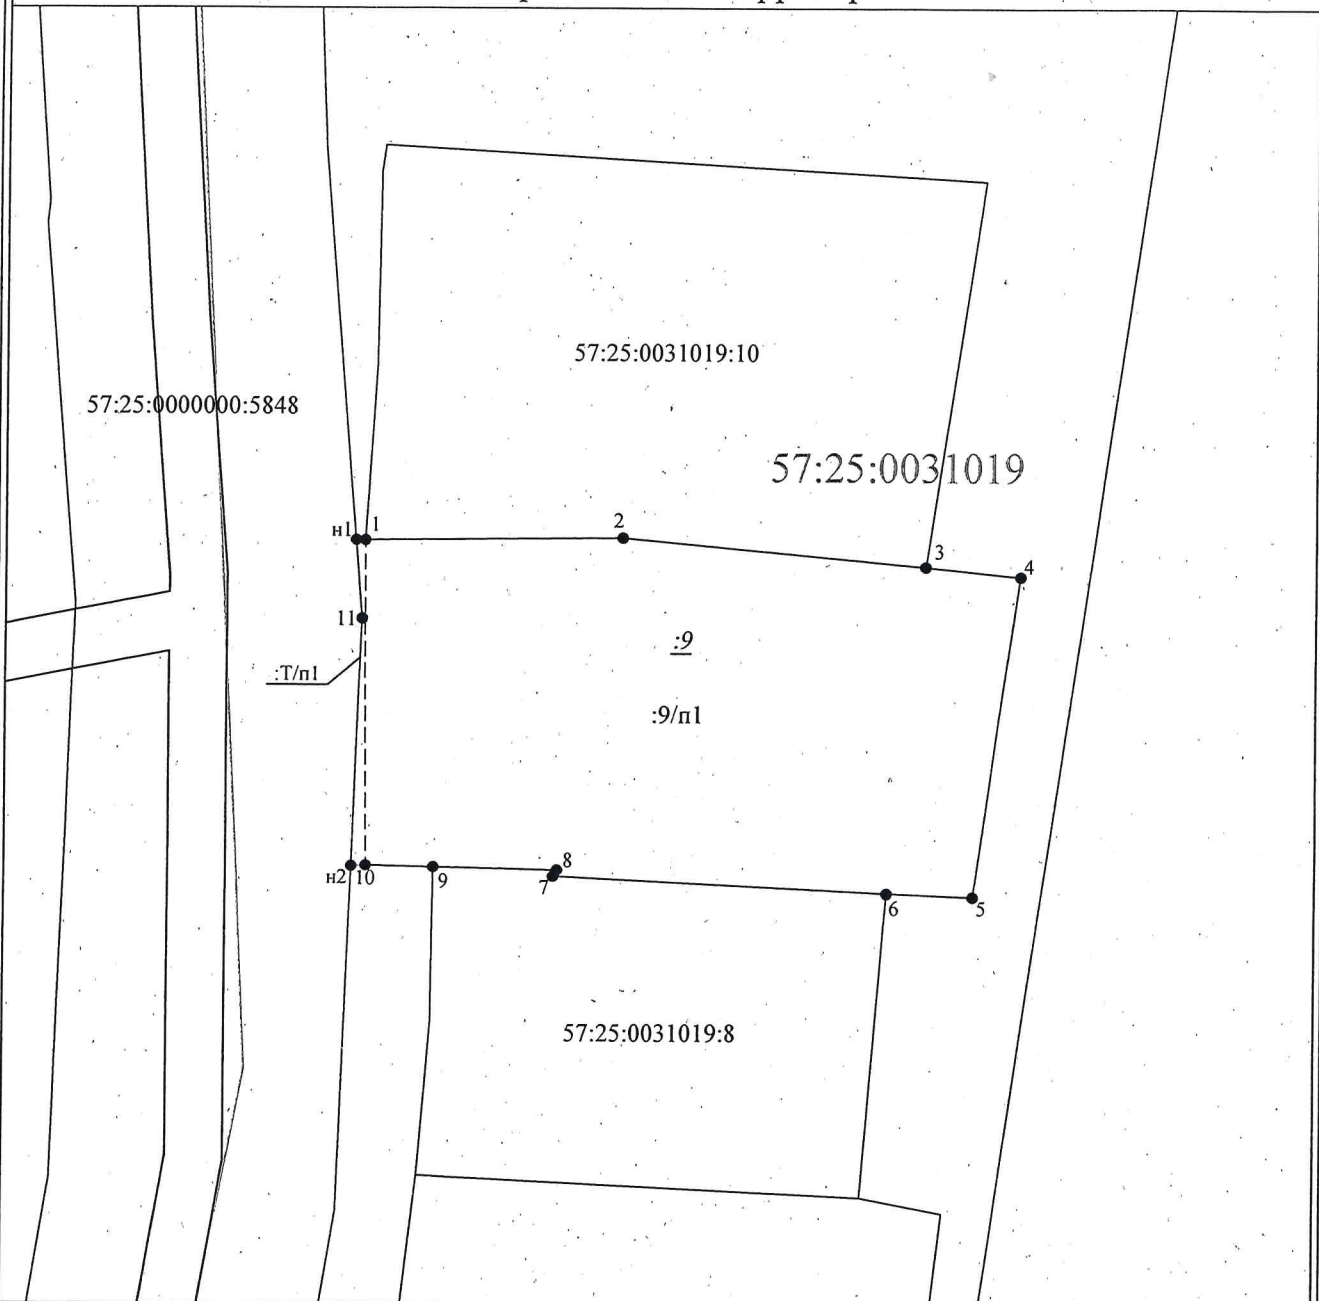

Масштаб 1:500

Условные обозначения:

- n1 - характерная точка границы, сведения о которой позволяют однозначно определить её на местности
- - вновь образованная часть границы, сведения о которой достаточны для определения её местоположения
- - граница кадастрового деления
- 57:25:0031019 - граница кадастрового деления
- :9 - обозначение исходного земельного участка
- :9/p1 - обозначение образуемого земельного участка
- T/p1 - обозначение территорий, включаемых в состав земельных участков, образуемых в результате перераспределения земель, находящихся в государственной или муниципальной собственности
- - существующая часть границы, имеющиеся в ЕГРН сведения о которой достаточны для определения её местоположения
- - существующая часть границы, имеющиеся в ЕГРН сведения о прекращают свое существование