

Приложение № 1
к постановлению администрации
города Орла

от 28 апреля 2023 г. № 2064


Утверждена

постановлением администрации

города Орла

от 28 апреля 2023 г. № 2064

**Схема расположения земельного участка на кадастровом плане территории
57:25:0040407, местоположением: г. Орел, Московское шоссе, земельный участок 64**

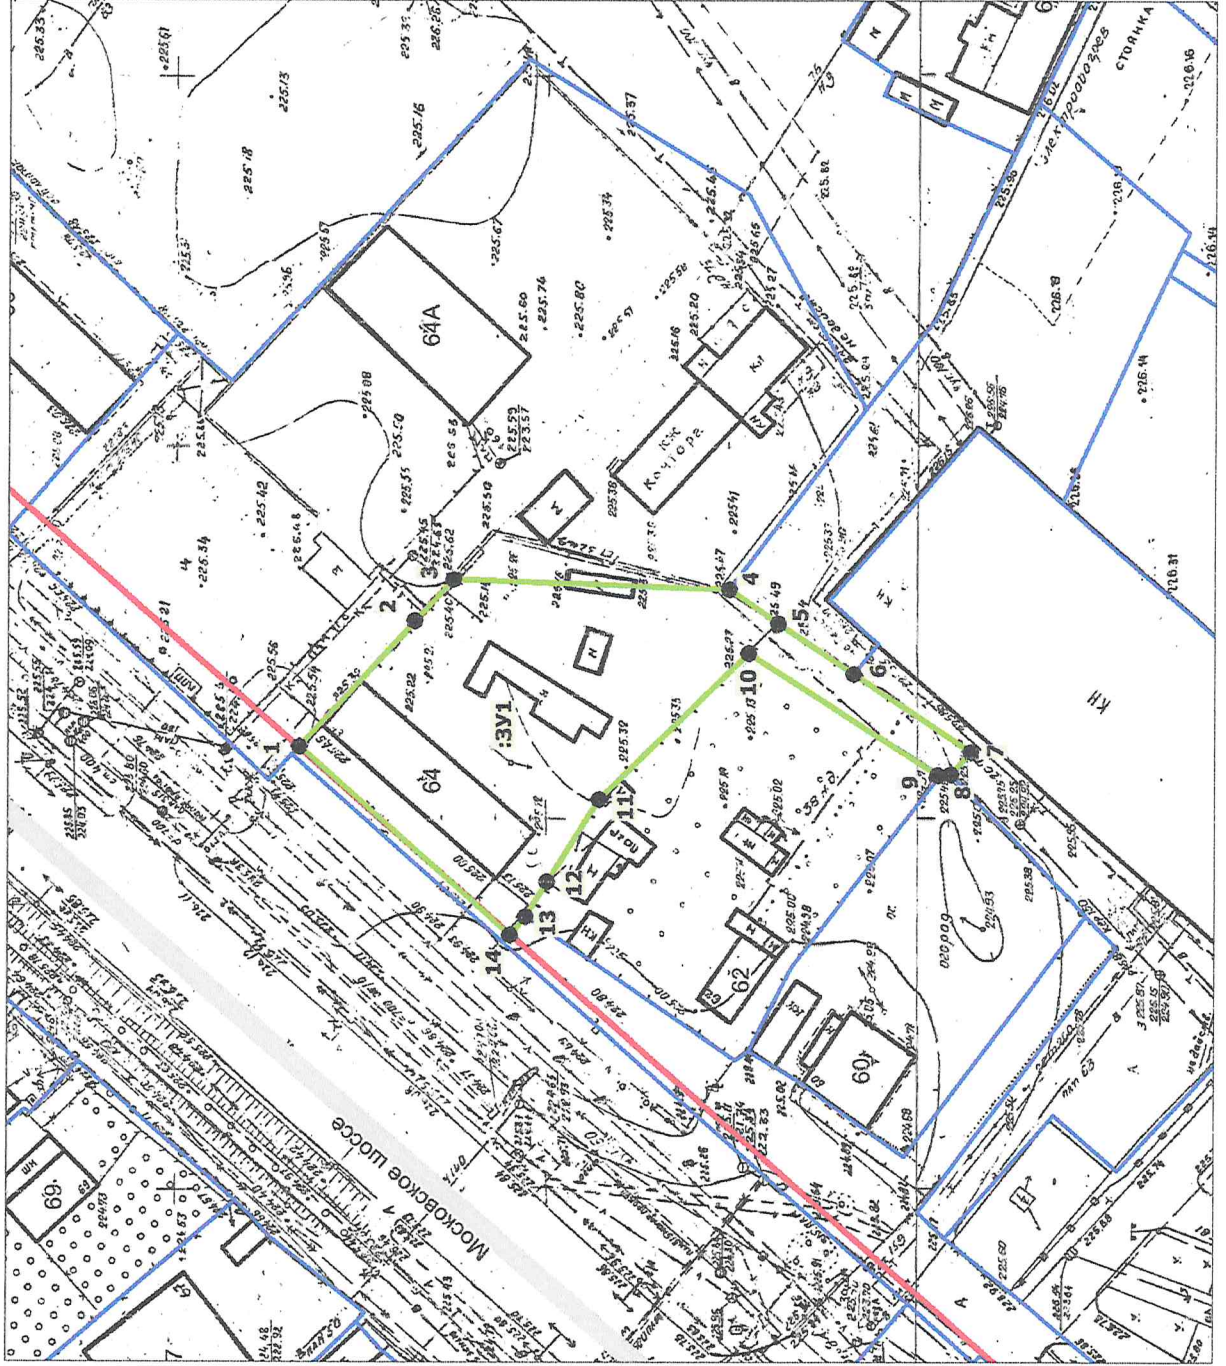

Условный номер земельного участка :ЗУ1
Площадь земельного участка: 1 787 кв. м

Обозначение характерных точек	Координаты, м	
	X	Y
1	361 119.88	1 293 303.88
2	361 104.44	1 293 320.99
3	361 099.19	1 293 326.60
4	361 062.03	1 293 325.51
5	361 055.31	1 293 321.00
6	361 045.09	1 293 314.28
7	361 029.21	1 293 303.84
8	361 031.90	1 293 300.85
9	361 033.32	1 293 300.80
10	361 059.33	1 293 316.97
11	361 079.28	1 293 297.15
12	361 086.21	1 293 286.03
13	361 089.12	1 293 281.31
14	361 091.01	1 293 278.33

Условные обозначения

- 1 — характерная точка образуемого земельного участка
- — вновь образованные границы земельного участка
- — границы земельных участков, стоящих на ГКУ
- — красные линии

Масштаб 1:1000
Система координат: МСК-57