

Схема расположения земельного участка на кадастровом  
плане территории в кадастровом квартале 57:25:0020538

Приложение №  
к Постановлению  
Администрации города Орла

Вид кадастровых работ: образование земельного участка :ЗУ1  
образованного путем перераспределения земель, находящихся в  
государственной или муниципальной собственности и земельного участка с  
кадастровым номером 57:25:0020538:11

от "29 апреля" 2022 г. № 1538

Утверждена  
Постановлением  
Администрации города Орла

Местоположение: Российская Федерация, Орловская область, г Орёл,  
пер Шпагатный, д 38

от " " " 20 г. №

Доступ к земельному участку: обеспечен посредством земель общего  
пользования.

Система координат: МСК-57

Условный номер земельного участка		:ЗУ1	
Площадь земельного участка		978м <sup>2</sup>	
Обозначение характерных точек границы	Координаты, м		
	X	Y	
1	2	3	
n1	355883.56	1288819.33	
9	355894.20	1288835.40	
10	355891.66	1288838.56	
2	355891.21	1288836.93	
3	355880.21	1288851.42	
4	355865.44	1288870.06	
5	355853.67	1288860.79	
6	355852.58	1288861.43	
7	355848.84	1288857.92	
8	355871.01	1288830.05	
1	355881.49	1288821.10	
n1	355883.56	1288819.33	

# Схема расположения земельного участка на кадастровом плане территории в кадастровом квартале 57:25:0020538

Вид кадастровых работ: образование земельного участка :ЗУ1 образованного путем перераспределения земель, находящихся в государственной или муниципальной собственности и земельного участка с кадастровым номером 57:25:0020538:11

Местоположение: Российская Федерация, Орловская область, г Орёл, пер Шпагатный, д 38

Доступ к земельному участку: обеспечен посредством земель общего пользования.


Система координат: МСК-57

Приложение №  
к Постановлению  
Администрации города Орла

от " " 20 г.№

Утверждена  
Постановлением  
Администрации города Орла

от " " 20 г.№

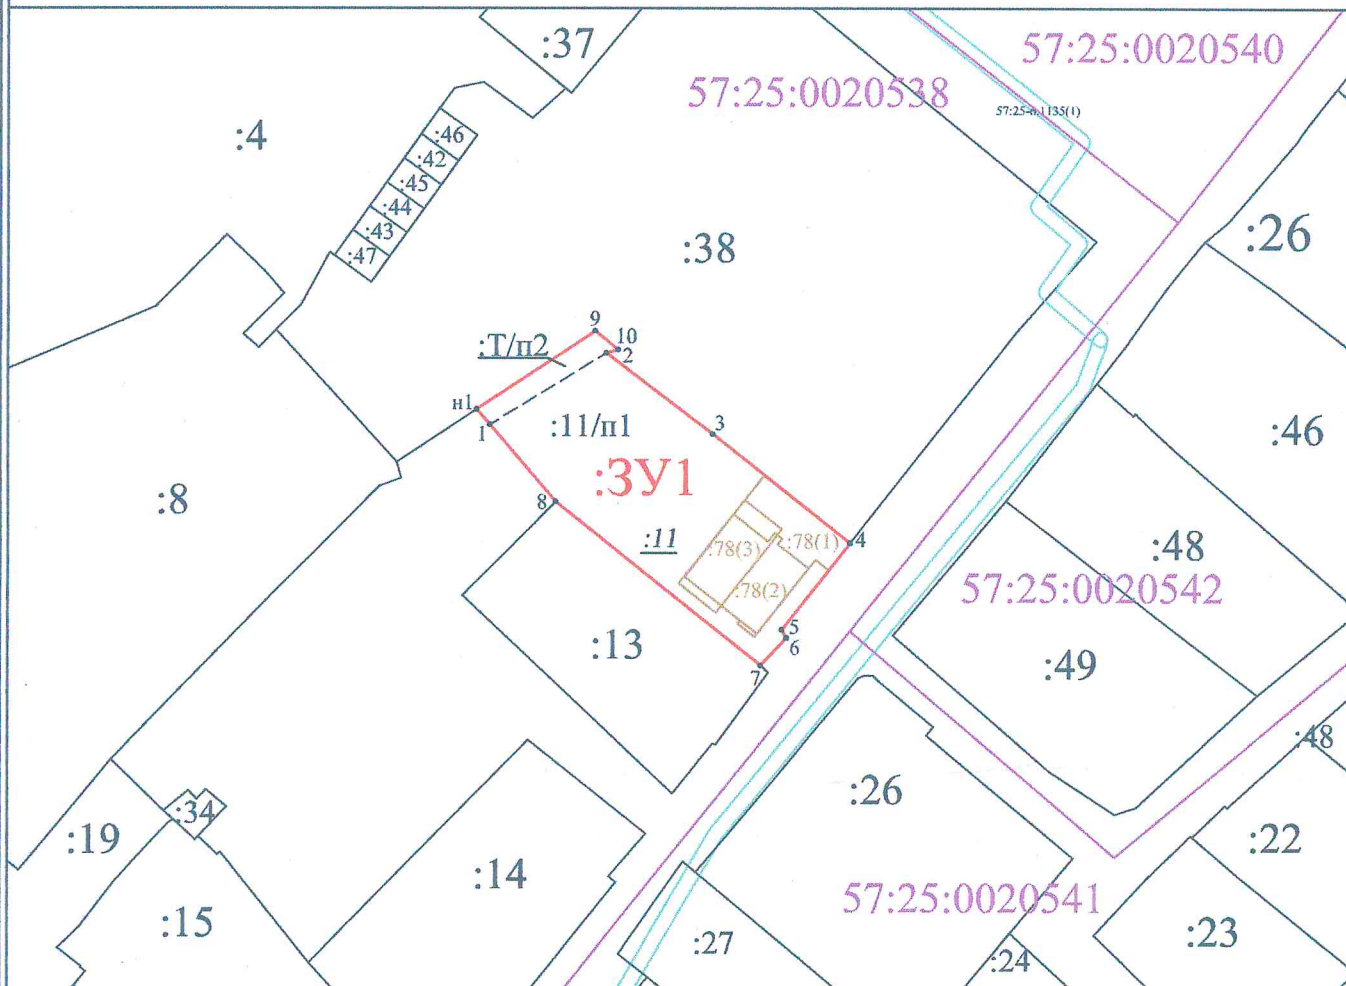

Масштаб 1:1000

## Условные обозначения:

- :ЗУ1** - обозначение образуемого земельного участка
- n1 - характерная точка границы, сведения о которой позволяют однозначно определить её на местности
- (red) - вновь образованная часть границы, сведения о которой достаточны для определения её местоположения
- (black) - существующая часть границы, имеющиеся в ЕГРН сведения о которой достаточны для определения её местоположения
- (yellow) - существующая часть границы объекта капитального строительства, имеющиеся в ЕГРН сведения о которой достаточны для определения её местоположения
- (pink) - граница кадастрового деления
- (cyan) - граница охранных зон, занесенных в ЕГРН
- :13 - кадастровый номер земельного участка, занесенного в ЕГРН
- 57:25:0020538 - обозначение кадастрового квартала
- (black) - существующая часть границы, имеющиеся в ЕГРН сведения о которой недостаточны для определения её местоположения
- :11 - обозначение исходного земельного участка
- :Т/п1 - обозначение территории, включаемой в состав земельного участка, образуемого в результате перераспределения

Примечание: на образуемом земельном участке расположен зарегистрированный объект капитального строительства, общей площадью 389,7 кв. м Кадастровый номер: 57:25:0020538:78