

Приложение
к Постановлению администрации г. Орла
от 08 февраля 2023 г.

№ 448

Утверждена
Постановлением администрации г. Орла
от 08 февраля 2023 г.

№ 448

**Схема расположения земельного участка или земельных участков
на кадастровом плане территории 57:25:0010725**

**Образование земельного участка путем перераспределения
земельного участка с кадастровым номером 57:25:0010725:21
с землями неразграниченной государственной собственности**

Местоположение: Российская Федерация, Орловская область, г Орёл,
ул Пожарная, д 68


Доступ к земельному участку :ЗУ1 через земли общего пользования

Площадь земельного участка :ЗУ1 - 893 кв.м

Условный номер земельного участка :ЗУ1

Система координат МСК 57

Масштаб 1:500

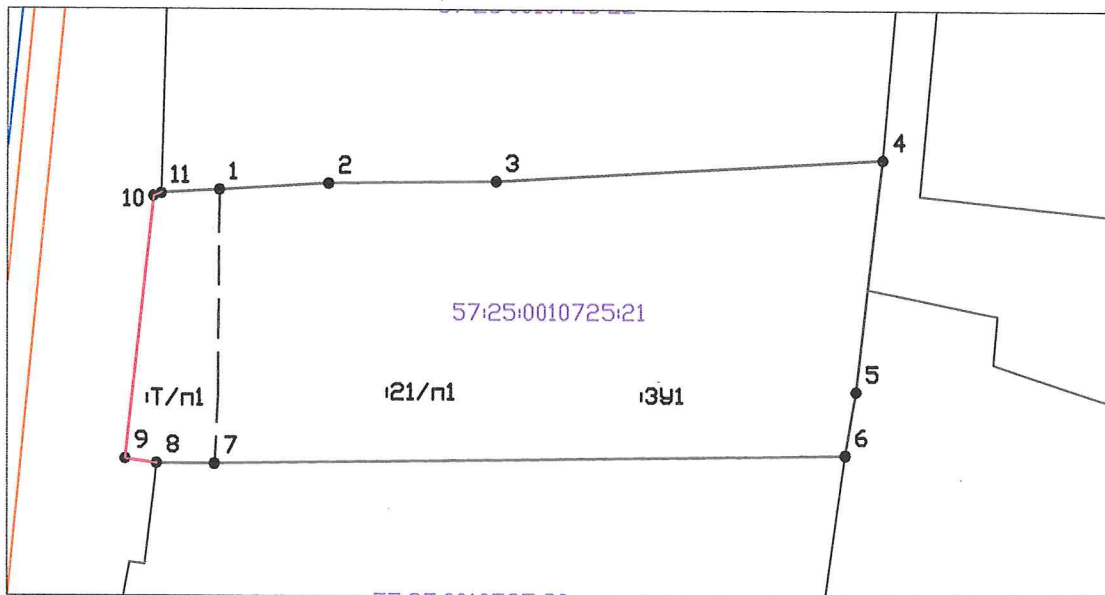

Условные обозначения

- - граница образуемого земельного участка
- - граница учтенных земельных участков
- - граница кадастрового квартала
- - граница ОКС
- ЗУ1 - обозначение образуемого земельного участка
- Т/п1 - территория, включаемая в состав образуемого ЗУ
- 21/п1 - земельный участок включаемый в состав образуемого ЗУ
- 1 - характерная точка границы

Обозначение характерных точек границы	Координаты	
	X	Y
1	2	3
Площадь: 893 кв.м		
1	360155.76	1290426.41
2	360156.20	1290433.58
3	360156.35	1290444.61
4	360157.82	1290470.09
5	360142.43	1290468.35
6	360138.20	1290467.64
7	360137.59	1290426.11
8	360137.62	1290422.28
9	360137.91	1290420.20
10	360155.33	1290422.04
11	360155.52	1290422.55

АО "Управление разработки градостроительной документации города Орла"			
Директор	А.И.Павловичев		Дата
Гл.инженер	Т.Г.Киселева		
Исполнитель	Т.Н.Шахова		