

Приложение № 1
к постановлению администрации
города Орла


от 28 апреля 2023 г. № 2065

Утверждена
постановлением администрации
города Орла

от 28 апреля 2023 г. № 2065

**Схема расположения земельного участка на кадастровом плане территории
57:25:0030929, местоположением: г. Орел,
пер. Светофорный, земельный участок 4**

Условный номер земельного участка :ЗУ1		
Площадь земельного участка 6 187 м ²		
Обозначение характерных точек границ	Координаты, м	
	X	Y
1	2	3
1	358929,19	1293031,53
2	358827,26	1293081,83
3	358823,50	1293074,82
4	358813,79	1293079,89
5	358817,37	1293086,94
6	358802,11	1293094,65
7	358796,88	1293084,54
8	358783,53	1293091,57
9	358773,26	1293070,92
10	358779,66	1293067,54
11	358780,24	1293068,65
12	358784,53	1293066,39
13	358783,94	1293065,28
14	358790,33	1293061,90
15	358786,92	1293055,42
16	358843,53	1293027,23
17	358911,12	1292993,39
18	358929,19	1293031,53

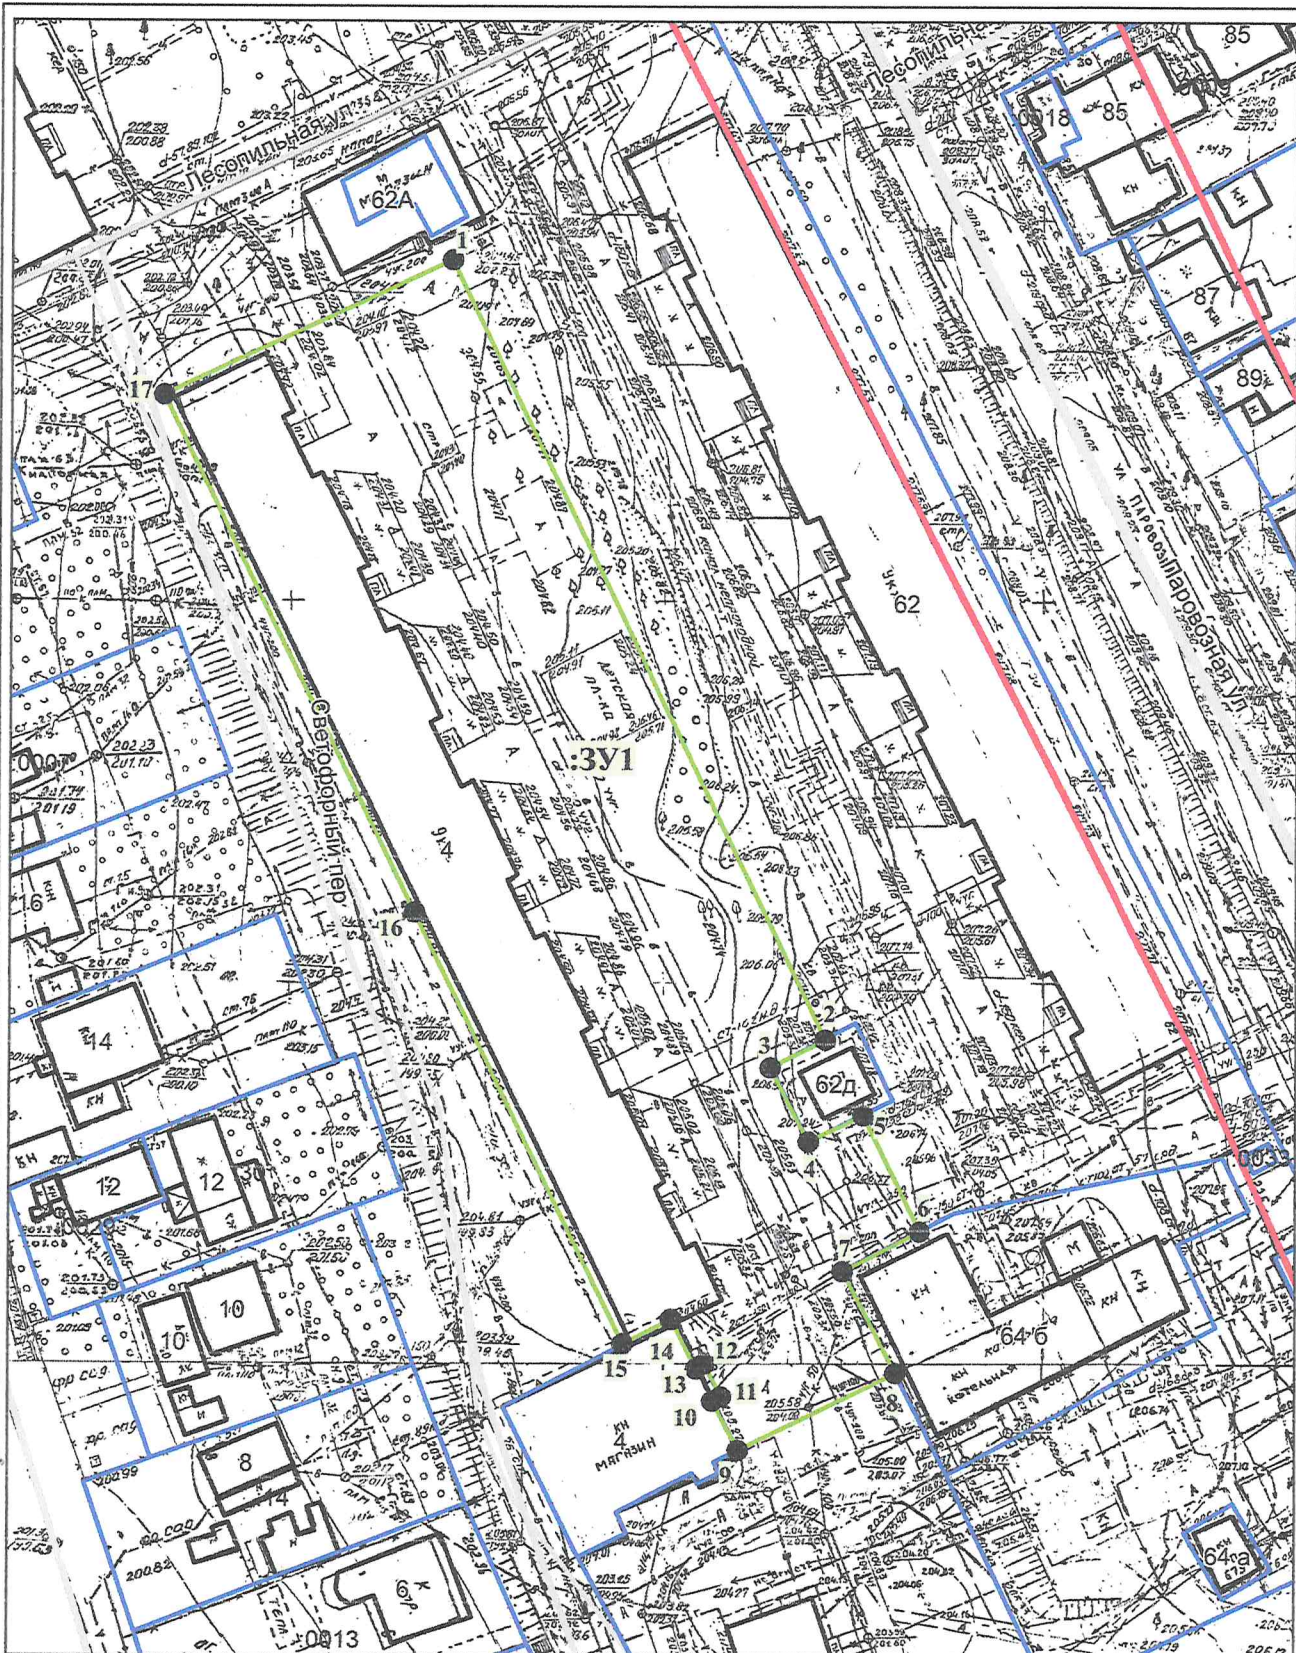

- 1 характерная точка образуемого земельного участка
- вновь образованные границы земельного участка
- границы земельных участков, стоящих на ГКУ
- красные линии

Масштаб 1:1000
Система координат: МСК-57