


Схема расположения земельного участка или земельных участков на кадастровом плане территории 57:25:0021309, образованного путем перераспределения земельного участка с кадастровым номером 57:25:0021309:33 с землями находящимися в государственной или муниципальной собственности

Местоположение: Российская Федерация, Орловская область, городская округ Орёл, город Орёл, улица Сабуровская  
 Доступ к земельному участку: :ЗУ1 через земли общего пользования

Площадь земельного участка 860 кв.м

Обозначение характерных точек границ	Координаты, м	
	X	Y
2	3	4
1	351494,93	1284951,18
2	351511,64	1284968,43
3	351489,92	1284989,26
4	351473,24	1284972,17
н1	351471,82	1284970,76
н2	351482,83	1284960,11
н3	351478,87	1284955,97
н4	351490,31	1284946,27
1	351494,93	1284951,18

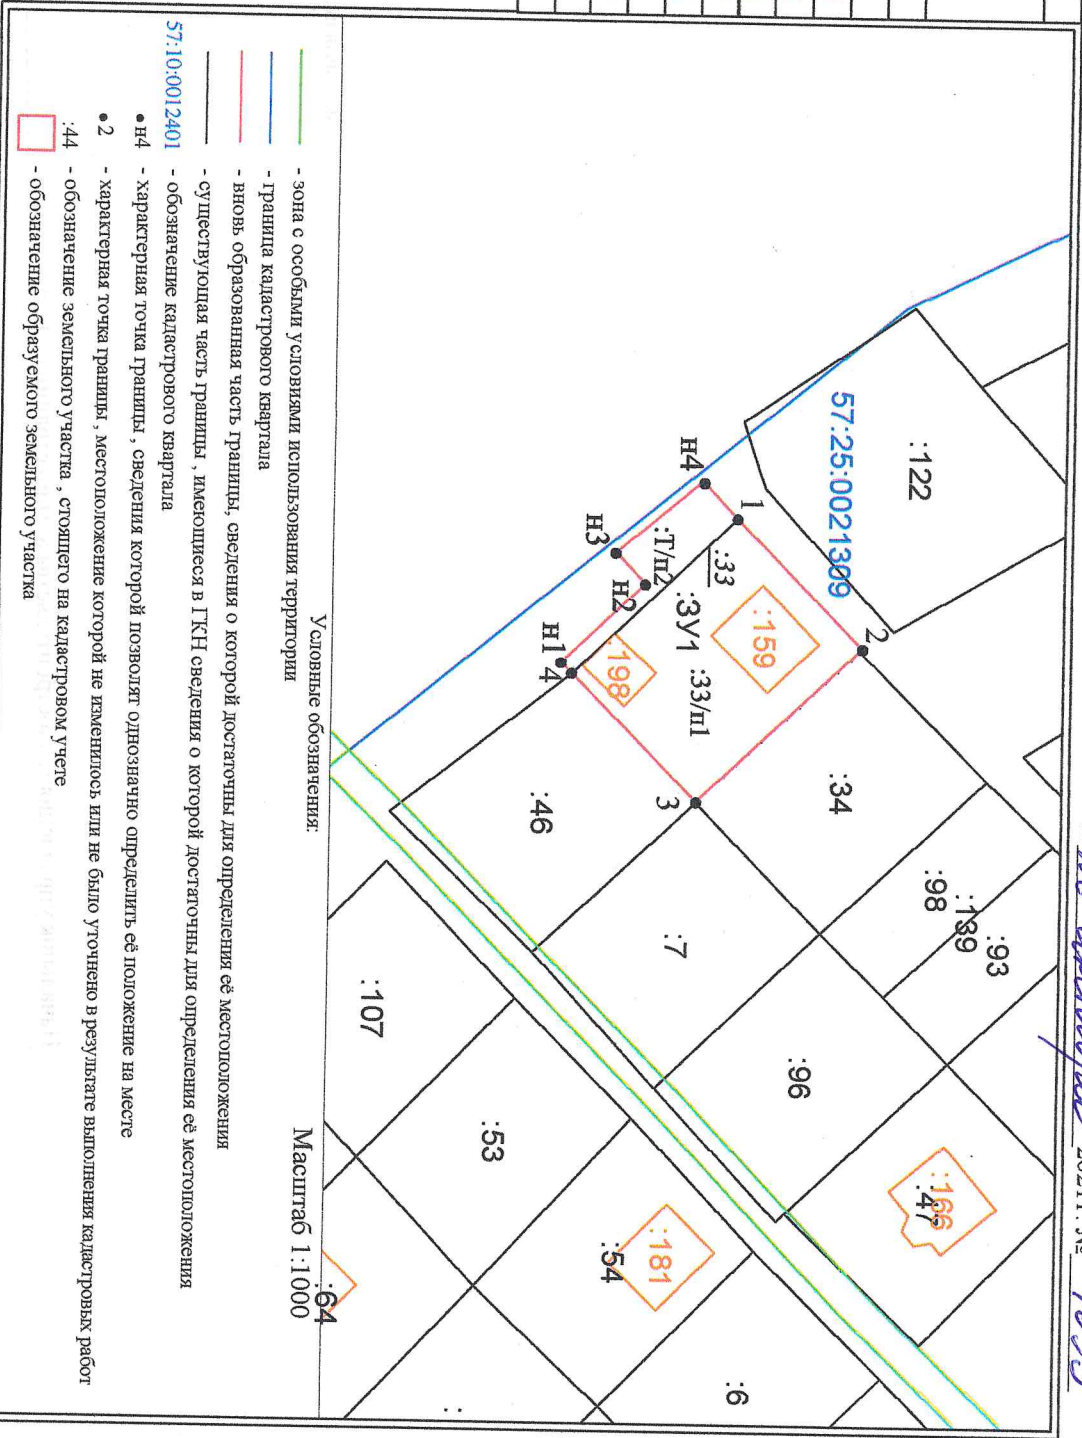

Условные обозначения:

- зона с особыми условиями использования территории
- Граница кадастрового квартала
- вновь образованная часть границы, сведения о которой достоячны для определения её местоположения
- существующая часть границы, имеющиеся в ГТКН сведения о которой достоячны для определения её местоположения
- обозначение кадастрового квартала
- н4 - Характерная точка Границы, сведения которой позволяют однозначно определить её положение на месте
- 2 - Характерная точка границы, местоположение которой не изменилось или не было уточнено в результате выполнения кадастровых работ
- 44 - обозначение земельного участка, стоящего на кадастровом учете
- - обозначение образуемого земельного участка

Масштаб 1:1000

Приложение  
 к Постановлению администрации  
 от 28 сентября 2021 г. № 4033  
 Утверждена  
 Постановлением администрации  
 от 28 сентября 2021 г. № 4033

Площадь земельного участка 57:25:0021309:33 - 722 кв.м.  
 Площадь Т/п2 - 138 кв.м.