


Схема расположения земельного участка или земельных участков на кадастровом плане территории 57:25:0031019

Образование земельного участка путем перераспределения земельного участка с кадастровым номером 57:25:0031019:1421 с землями неразграниченной государственной собственности

Местоположение: Российская Федерация, Орловская область, г Орёл, ул Ливенская,
Доступ к земельному участку :ЗУ1 через земли общего пользования
Площадь земельного участка :ЗУ1 - 1008 кв.м
Условный номер земельного участка :ЗУ1
Система координат МСК 57
Масштаб 1:500

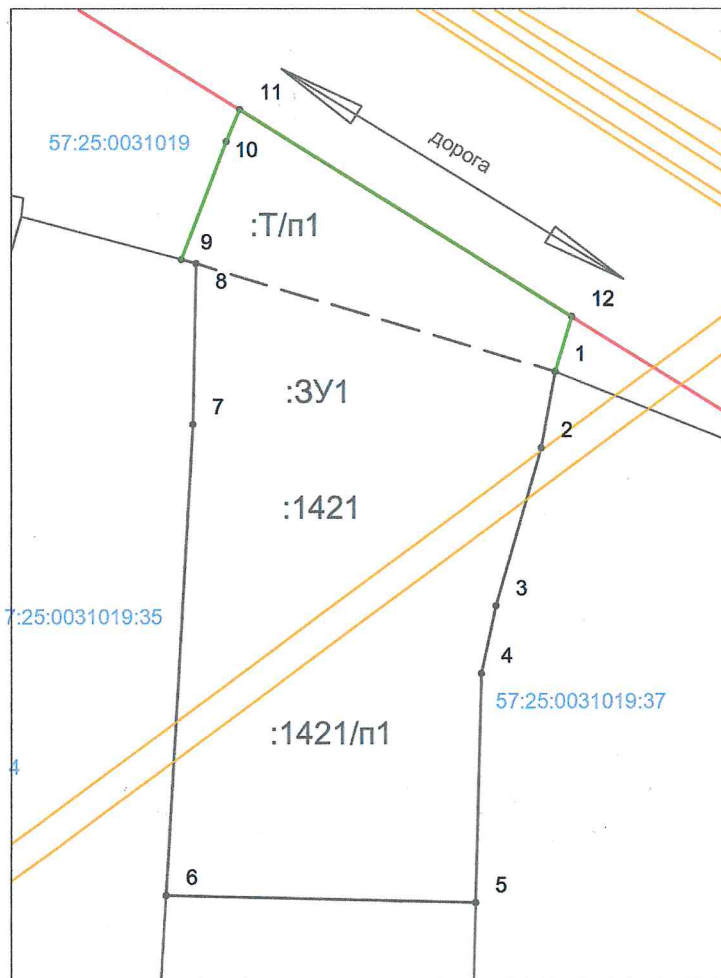

Сведения о характерных точках границ и частях границ предполагаемого места размещения объекта

Обозначение характерных точек границы	Координаты	
	X	Y
1	2	3
Площадь:	1008 кв.м	
1	357061.43	1291820.24
2	357050.98	1291817.23
3	357046.52	1291816.26
4	357031.39	1291815.89
5	357031.89	1291795.45
6	357062.96	1291797.20
7	357073.58	1291797.42
8	357073.84	1291796.44
9	357081.65	1291799.41
10	357083.74	1291800.31
11	357070.10	1291822.25
12	357066.45	1291821.16

Условные обозначения

- - граница образуемого земельного участка
- - граница учтенных земельных участков
- - граница кадастрового квартала
- - граница ОКС
- - красные линии
- :ЗУ1 - обозначение образуемого земельного участка
- :Т/п1 - территория, включаемая в состав образуемого ЗУ
- :36/п1 - земельный участок включаемый в состав образуемого ЗУ
- 1 - характерная точка границы

Заказчик: _____