

Приложение  
к Постановлению администрации г. Орла  
от 26 октября 2023 г.

№ 5643


Утверждена  
Постановлением администрации г. Орла  
от \_\_\_\_\_ 20 23г.

№ \_\_\_\_\_

**Схема расположения земельного участка или земельных участков на кадастровом плане территории  
57:25:0031003**

**Образование земельного участка путем перераспределения земельного участка с к.н. 57:25:0031003:9  
с землями неразграниченной государственной собственности**

**Местоположение:** Российская Федерация, Орловская область, г Орёл, пер.Мостовой, 24  
**Доступ к земельному участку :**ЗУ1 через земли общего пользования  
**Площадь земельного участка :**ЗУ1 - 529,0 кв.м  
**Условный номер земельного участка :**ЗУ1  
**Система координат** МСК 57  
**Масштаб** 1:500

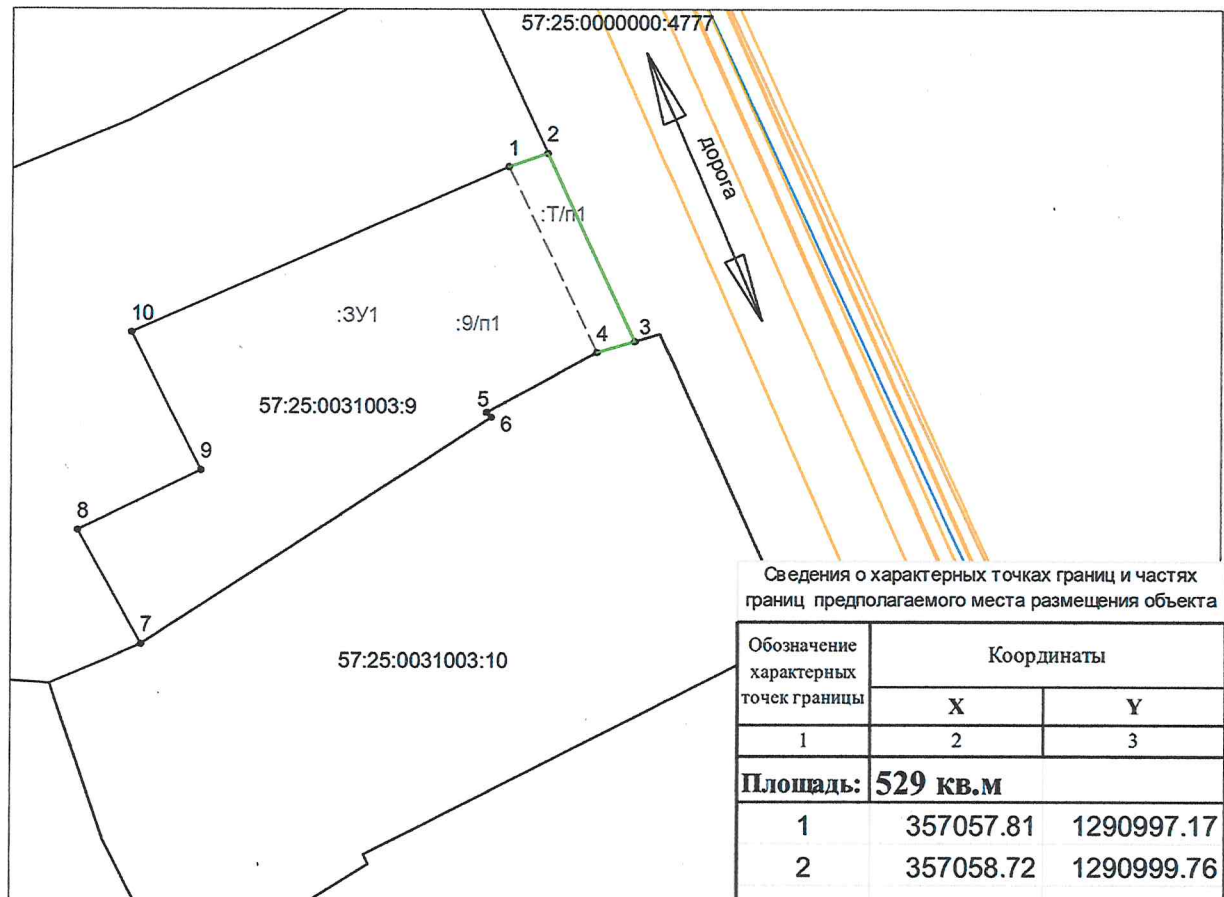

Сведения о характерных точках границ и частях границ предполагаемого места размещения объекта

Обозначение характерных точек границы	Координаты	
	X	Y
1	2	3
<b>Площадь:</b>	<b>529 кв.м</b>	
1	357057.81	1290997.17
2	357058.72	1290999.76
3	357046.32	1291005.59
4	357045.59	1291003.09
5	357041.64	1290995.74
6	357041.31	1290996.04
7	357026.34	1290972.78
8	357033.86	1290968.57
9	357037.81	1290976.74
10	357046.89	1290972.09

Условные обозначения

- - граница образуемого земельного участка
- - граница учтенных земельных участков
- - граница кадастрового квартала
- - граница ОКС
- - красные линии
- :ЗУ1 - обозначение образуемого земельного участка
- :Т/п1 - территория, включаемая в состав образуемого ЗУ
- :9/п1 - земельный участок включаемый в состав образуемого ЗУ
- 1 - характерная точка границы