

Приложение №
к постановлению
Администрации города Орла
от 10 октября 2013 № 5240


Утверждена
Постановлением
Администрации города Орла
от _____ № _____

Схема расположения земельного участка :ЗУ1, образуемого путем перераспределения земельного участка с кадастровым номером 57:25:0040211:245, находящегося в частной собственности и земель неразграниченной государственной или муниципальной собственности на кадастровом плане территории 57:25:0040211

Местоположение: Российская Федерация, Орловская область, г Орёл, ул. Михалицына, в районе дома № 111

Обеспечение доступа к земельному участку :ЗУ1 осуществляется через земельный участок с кадастровым номером 57:25:0040211:385

| | | | |
|---------------------------------------|---------------|--------------------|--|
| Условный номер земельного участка | | 57:25:0040211:ЗУ1 | |
| Площадь земельного участка | | 1200м ² | |
| Обозначение характерных точек границы | Координаты, м | | |
| | X | Y | |
| 1 | 2 | 3 | |
| 1 | 361938.34 | 1291797.84 | |
| 2 | 361926.30 | 1291809.45 | |
| 3 | 361915.86 | 1291819.52 | |
| н6 | 361908.85 | 1291826.26 | |
| н7 | 361889.27 | 1291803.40 | |
| 4 | 361896.79 | 1291797.10 | |
| 5 | 361922.21 | 1291775.83 | |
| 1 | 361938.34 | 1291797.84 | |

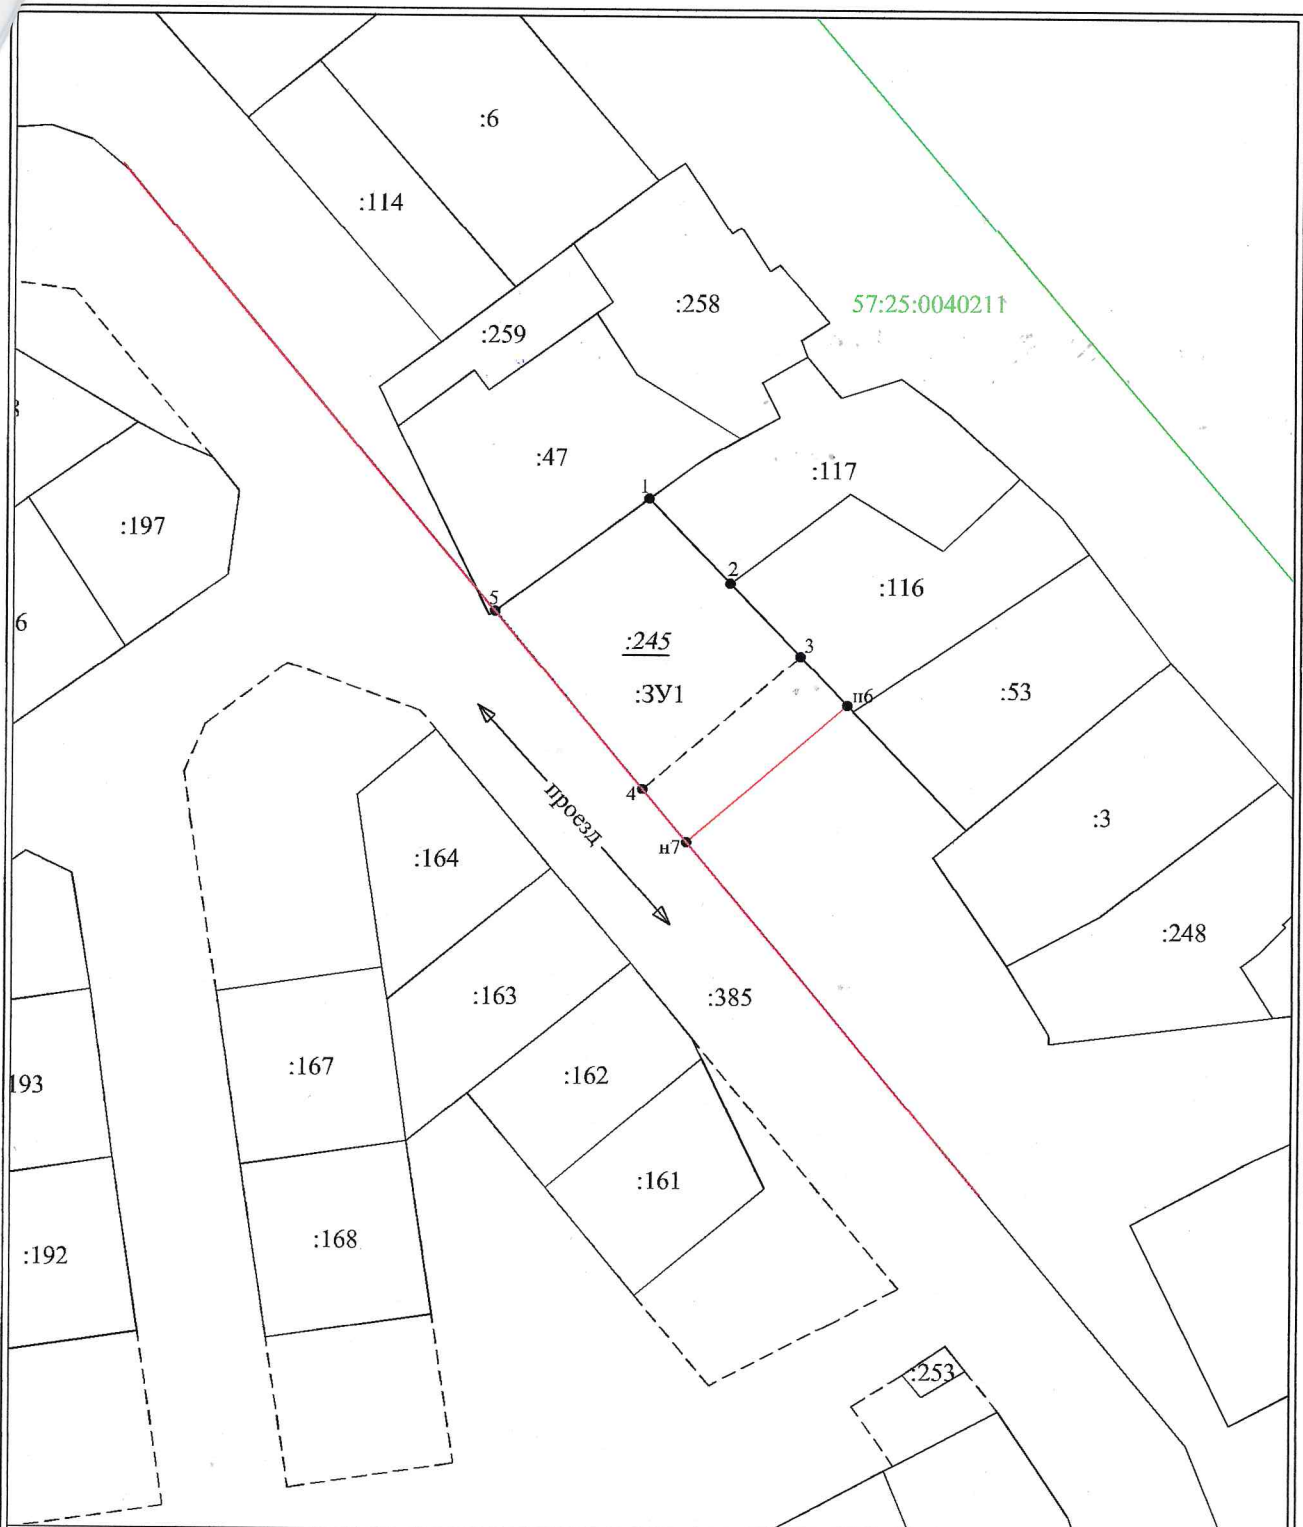

Условные обозначения:

Масштаб 1:1000

МСК-57

- 1 - характерная точка границы, сведения о которой позволяют однозначно определить её на местности
- (красная линия) - вновь образованная часть границы, сведения о которой достаточны для определения её местоположения
- (зеленая линия) - граница кадастрового деления
- :ЗУ1 - обозначение земельного участка
- - - - - существующая часть границы, имеющиеся в ЕГРН сведения о которой не достаточны для определения её местоположения
- 2 - характерная точка границы, сведения о которой не позволяют однозначно определить её положение на местности
- (красная линия) - красные линии по ул. Михалицина