


Схема расположения земельного участка на кадастровом плане территории 57:25:0020153, местоположением: Российская Федерация, Орловская область, городской округ город Орёл, улица Васильевская, земельный участок 1386

Приложение № 1
к постановлению администрации
города Орла
от 06 февраля 2022 г. № 69/13

Утверждена
постановлением администрации
города Орла
от 06 февраля 2022 г. № 69/13

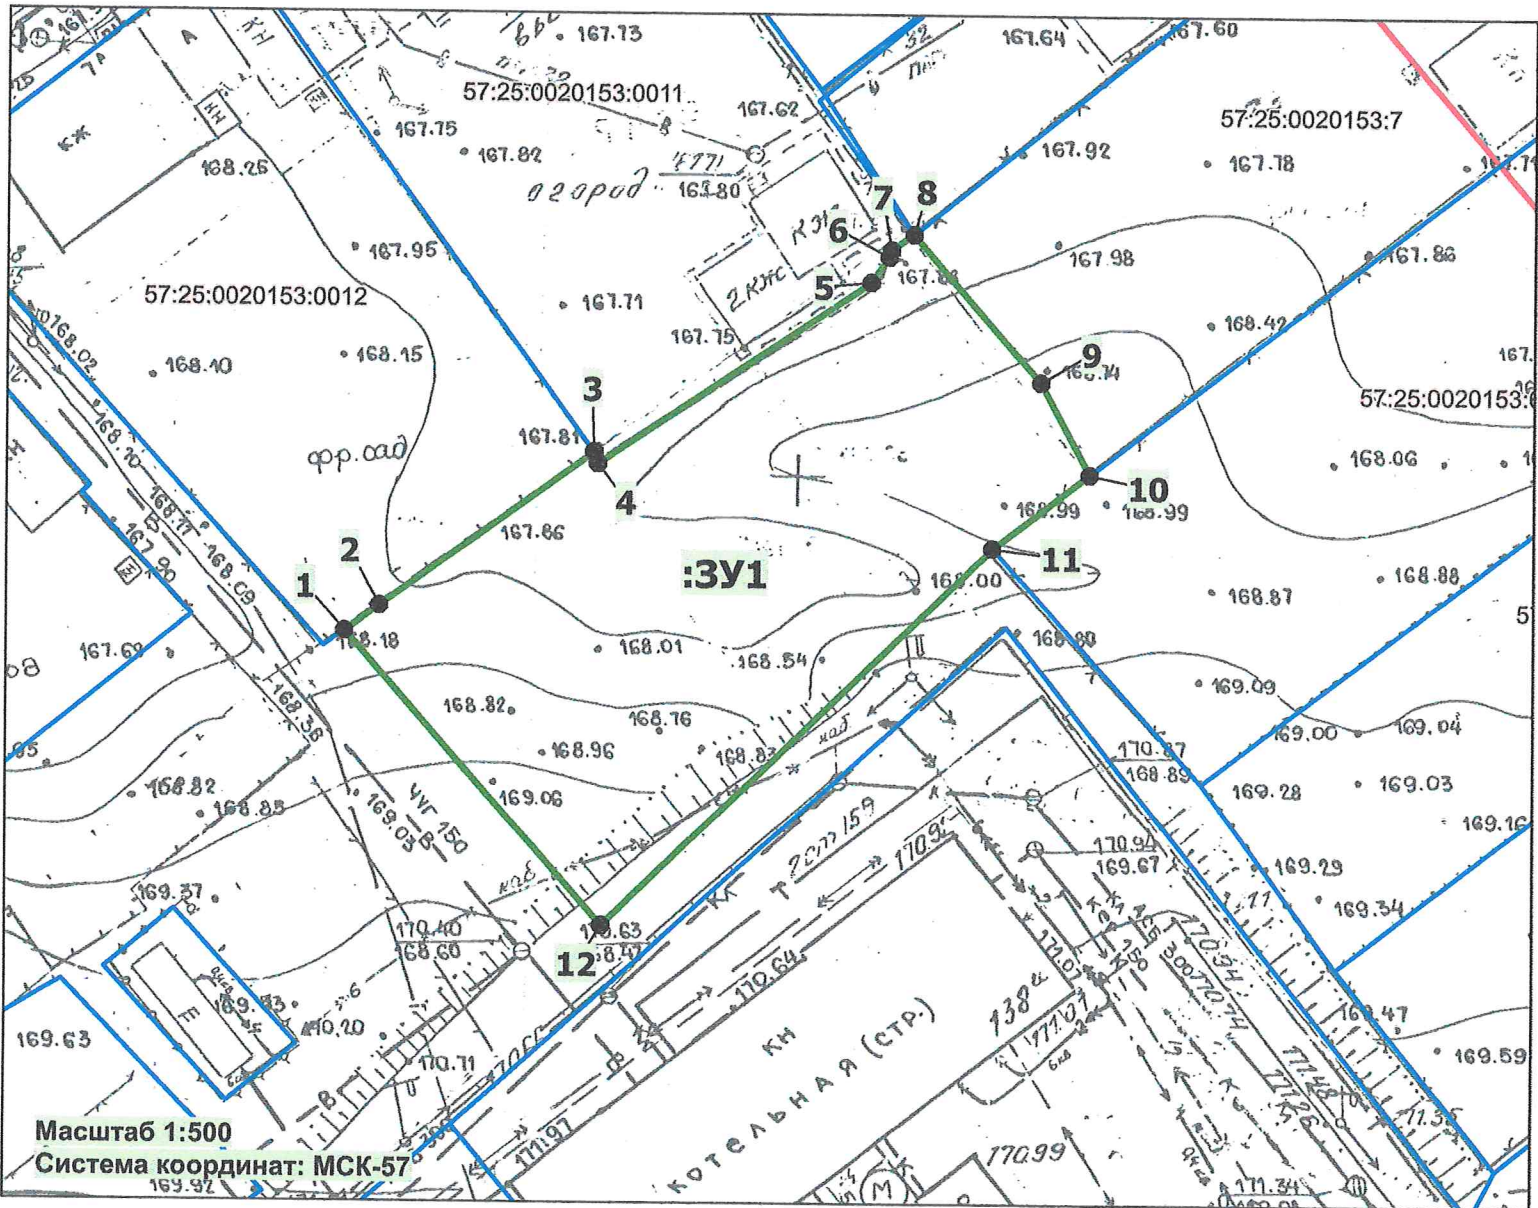

Условный номер земельного участка :3Y1
Площадь земельного участка: 1000 кв.м.

Обозначение характерных точек	Координаты, м	
	X	Y
1	356 634.29	1 287 546.46
2	356 635.98	1 287 548.74
3	356 646.38	1 287 562.82
4	356 645.63	1 287 563.07
5	356 657.89	1 287 580.97
6	356 659.59	1 287 582.13
7	356 660.06	1 287 582.28
8	356 661.10	1 287 583.73
9	356 651.39	1 287 592.22
10	356 645.32	1 287 595.50
11	356 640.33	1 287 589.15
12	356 614.90	1 287 563.52

Условные обозначения

- 1 характеристическая точка образуемых земельных участков
- вновь образованные границы земельных участков
- границы земельных участков, стоящих на ГКУ
- красные линии

Масштаб 1:500
Система координат: МСК-57