

Приложение к постановлению администрации города Орла

От 17 декабря 2023 г

№ 691

Утверждена Постановлением администрации города Орла

От 17 декабря 2023 г

№ 691

Схема расположения земельного участка или земельных участков на кадастровом плане территории образованием одного земельного участка путем перераспределения земель, находящихся в государственной или муниципальной собственности площадью 155 кв.м. и земельного участка с кадастровым номером 57:25:0020621:4,

расположенного по адресу: Российская Федерация, Орловская область, г. Орёл, ул. Городская, д.80 категория земель – земли населенных пунктов

Обеспечение доступа: Земли (земельные участки) общего пользования

| Условный номер земельного участка 57:25:0020621: 3У1 | | |
|--|---------------|--------------|
| Площадь земельного участка 840 м ² | | |
| Обозначение характерных точек границ | Координаты, м | |
| | X | Y |
| 1 | 2 | 3 |
| н1 | 355 389,46 | 1 289 467,43 |
| н2 | 355 387,88 | 1 289 469,24 |
| н3 | 355 389,90 | 1 289 471,93 |
| 4 | 355 390,64 | 1 289 477,76 |
| 5 | 355 384,45 | 1 289 514,70 |
| 6 | 355 372,80 | 1 289 513,47 |
| 7 | 355 366,99 | 1 289 512,86 |
| 8 | 355 366,19 | 1 289 512,78 |
| 9 | 355 372,41 | 1 289 475,91 |
| 10 | 355 373,79 | 1 289 467,78 |
| 11 | 355 381,88 | 1 289 469,59 |
| 12 | 355 384,47 | 1 289 463,97 |
| н1 | 355 389,46 | 1 289 467,43 |

СОГЛАСОВАНО:


Начальник управления градостроительства администрации города Орла



В.В. Плотников

Исполнитель: ООО Кадастровое агентство «Ампир»
Кад. инж. Маликова Р.Н. 8 903 637 10 58



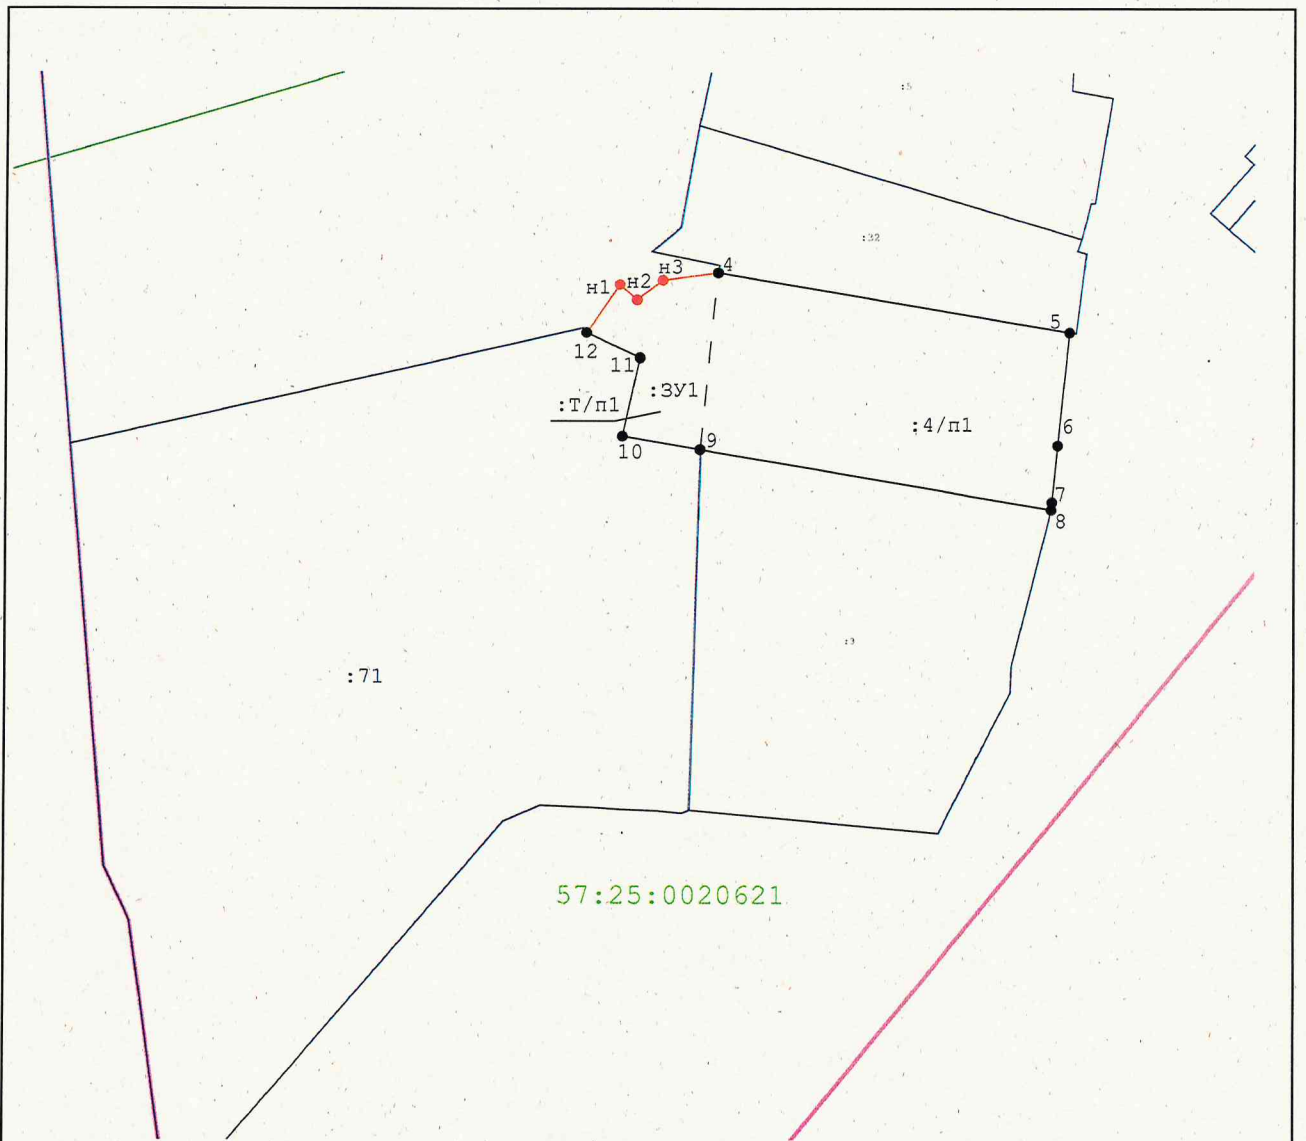

Масштаб 1:750

Условные обозначения:

- - характерная точка границы земельного участка, сведения ЕГРН о которой соответствуют требованиям, установленным в соответствии с частью 13 статьи 22 Федерального закона от 13 июля 2015 г. N 218-ФЗ "О государственной регистрации недвижимости"
- - характерная точка границы земельного участка, сведения о которой отсутствуют в ЕГРН, местоположение которой определено при кадастровых работах (новая характерная точка)
- - часть границы, сведения ЕГРН о которой позволяют однозначно определить ее положение на местности
- - часть границы, местоположение которой определено при выполнении кадастровых работ
- - - - - часть границы, сведения ЕГРН о которой не позволяют однозначно определить ее положение на местности
- :3У1 - обозначение образуемого земельного участка
- :Т/п1 - обозначение территории, включаемой в состав земельного участка, образуемого в результате перераспределения
- :4/п1 - обозначение исходного земельного участка
- 57:25:0020621 - номер кадастрового квартала
- - - - - граница кадастрового деления