


4. Схематичное изображение планируемого к строительству или реконструкции  
объекта капитального строительства на зем.участке

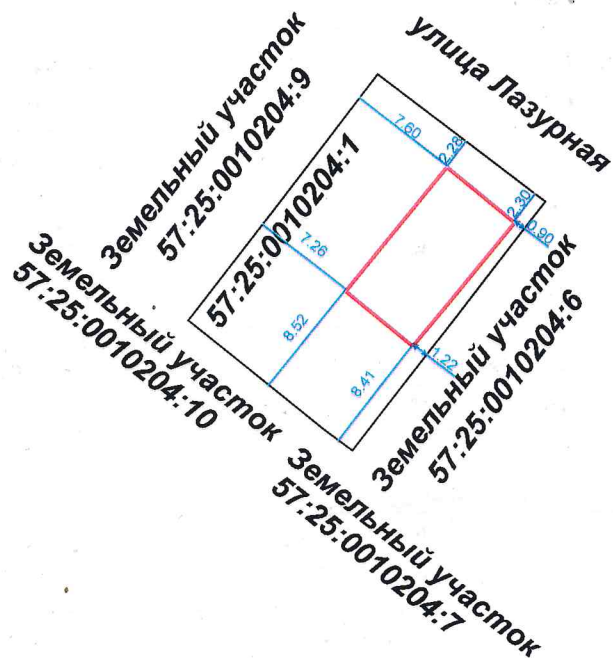

**Масштаб: 1:500**

Схема расположения земельного участка



1 - Жилой дом  
Количество квартир - 1  
Количество этажей - 2  
Площадь участка - 312.51 кв.м  
Площадь застройки - 66.0 кв.м

г Орел, ул Лазурная, 13

Масштаб: б/м