

**Схема расположения земельного участка или земельных участков на кадастровом плане территории**  
**Образование земельного участка :3У1 площадью 950 путем перераспределения земель, находящихся в**  
**государственной или муниципальной собственности и земельного участка с кадастровым номером**  
**57:25:0040215:193,**


Местоположение: Российская Федерация, Орловская область, г. Орёл, ул. Михалицына

Обеспечение доступа: доступ к образованному земельному участку посредством земель общего пользования

Условный номер земельного участка 57:25:0040215:3У1

Площадь земельного участка 950 м<sup>2</sup>

Обозначение характерных точек границ	Координаты, м	
	X	Y
1	2	3
1	361266,40	1292392,03
2	361275,29	1292408,37
3	361253,55	1292425,28
4	361241,01	1292435,03
5	361232,64	1292417,59
6	361232,58	1292417,64
7	361230,65	1292413,62
8	361242,65	1292405,25
н9	361265,04	1292389,63
1	361266,40	1292392,03

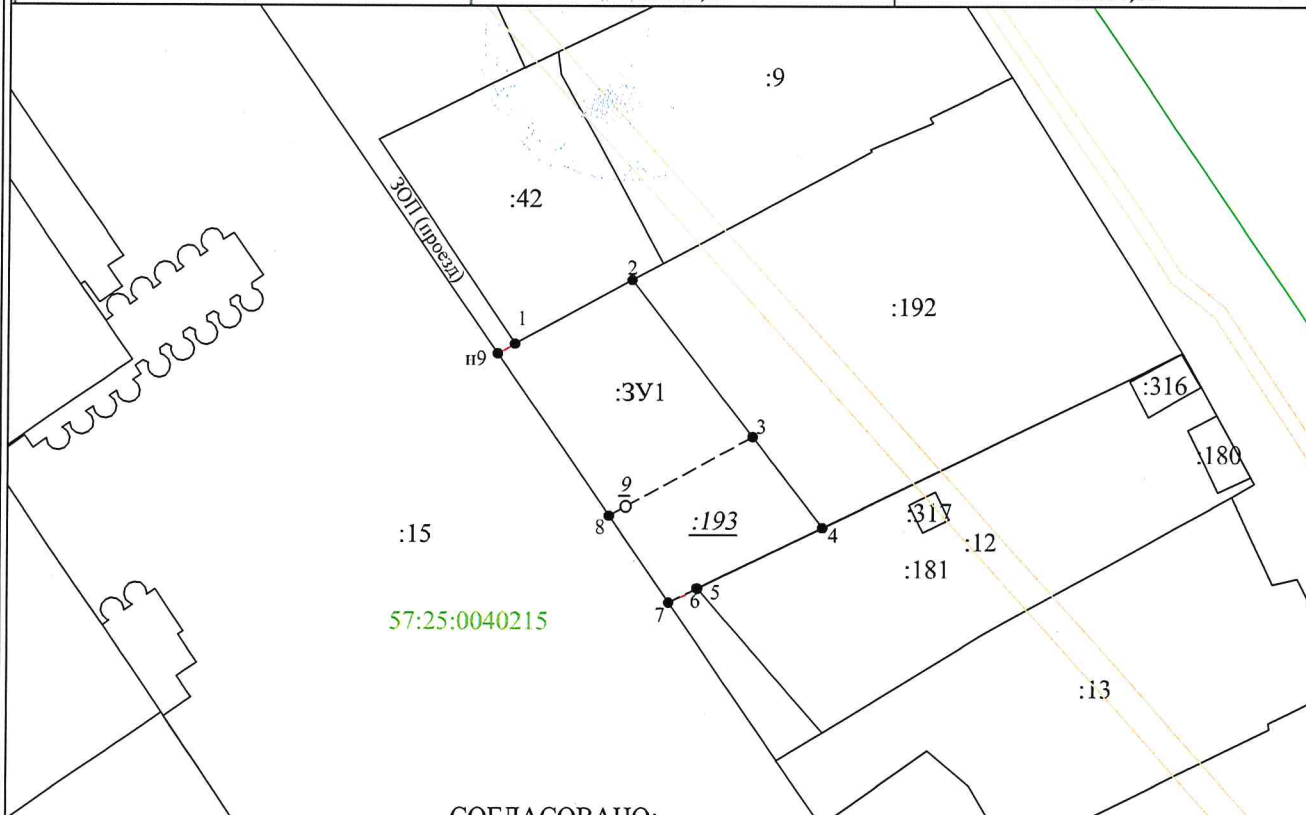

СОГЛАСОВАНО:

Начальник управления градостроительства гор. Орла

В.В. Плотников

Условные обозначения:

- 2 - характерная точка границы, сведения о которой позволяют однозначно определить её на местности
- - существующая часть границы, имеющиеся в ЕГРН сведения о которой достаточны для определения ее местоположения
- - - - - существующая часть границы, ликвидируема при проведении кадастровых работ
- (green) - граница кадастрового деления

57:25:0040215:3У1 - обозначение образованного земельного участка

57:25:0040215 - обозначение кадастрового квартала

— (green) - граница охранных зон

Масштаб 1:1000