


# Схема расположения земельного участка, образуемого путем перераспределения земель, находящихся в государственной или муниципальной собственности и земельного участка с кадастровым номером 57:25:0020507:6

Местоположение: Орловская область, городской округ Орёл, г. Орёл  
Доступ к земельному участку 57:25:0020507:3У1 через 57:25:0020507

Приложение №1  
к Постановлению  
Администрации города Орла  
от 15 августа 2024 г. № 2980  
Утверждена постановлением администрации города Орла  
от \_\_\_\_\_ 2024 г. № \_\_\_\_\_

Обозначение характерных точек границы	Площадь земельного участка 1124м <sup>2</sup>		Координаты, м	
	X	Y	X	Y
1	2	3		
1	355747,58	1287281,52		
1	355768,33	1287307,79		
7	355768,51	1287308,01		
6	355748,71	1287324,07		
н1	355741,64	1287332,08		
4	355741,45	1287328,19		
3	355735,71	1287322,13		
2	355730,51	1287322,16		
н2	355722,43	1287313,15		
4	355731,06	1287306,23		
3	355735,51	1287302,66		
2	355730,22	1287295,60		
1	355747,58	1287281,52		

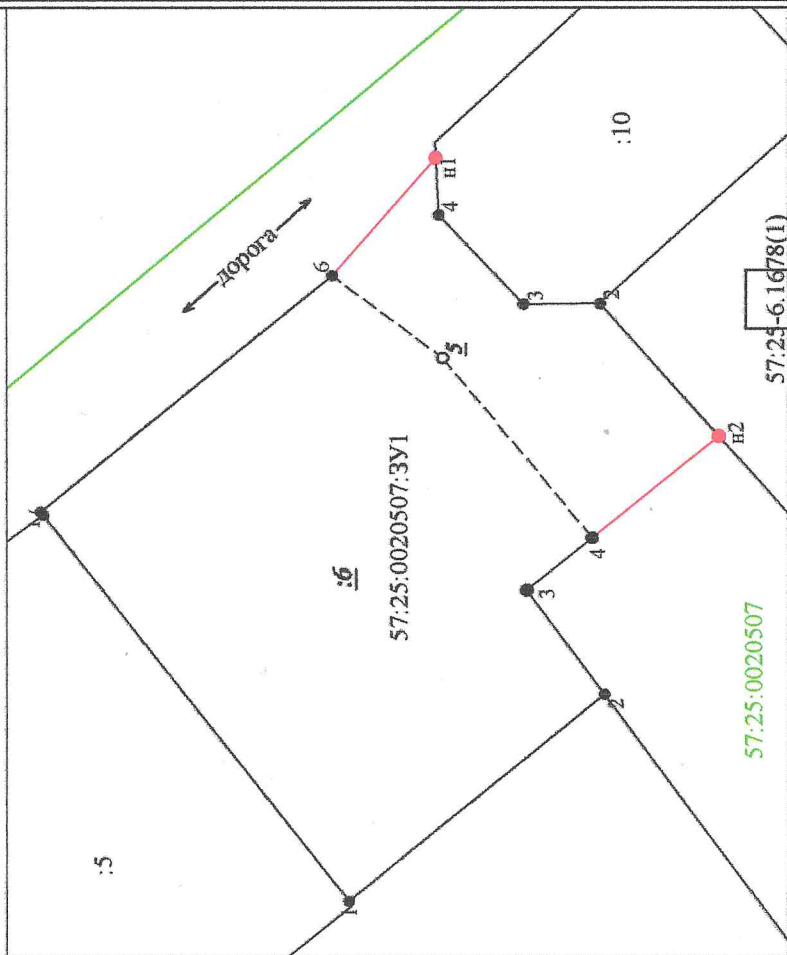

Условные обозначения:

- - - - - часть границы, сведения ЕГРН о которой не позволяют однозначно определить её положение на местности
- ←-дорога→ - схематическое изображение земельного участка общего пользования
- н1 - характерная точка границы земельного участка, сведения о которой отсутствуют в ЕГРН
- н2 - местоположение которой определено при кадастровых работах (новая характерная точка)
- - - часть границы, сведения ЕГРН о которой позволяют однозначно определить её положение на местности
- 2 - характерная точка границы земельного участка, сведения ЕГРН о которой соответствуют требованиям, установленным в соответствии с ч.3 ст.22 ФЗ от 13.07.2015 г № 218-ФЗ
- - граница кадастрового деления

57:25:0020507:3У1 - обозначение земельного участка

Система координат МСК57  
Масштаб 1:500

Генеральный директор ООО "Доверие" \_\_\_\_\_ А.В.Соломагин