

Приложение
к Постановлению администрации г. Орла
от 24 апреля 2025 г.


№ 854

Утверждена
Постановлением администрации г. Орла
от _____ 2025 г.

№ _____

Схема расположения земельного участка на кадастровом плане территории, образованного путем перераспределения земельного участка с кадастровым номером 57:25:0040211:117 и землями неразграниченной государственной собственности

Местоположение: Российская Федерация, Орловская область, городской округ город Орёл, г Орёл,
ул Михалицына, 109
Доступ к земельному участку :ЗУ1 через земли общего пользования
Площадь земельного участка :ЗУ1 - 909 кв.м
Система координат МСК 57
Масштаб 1:500

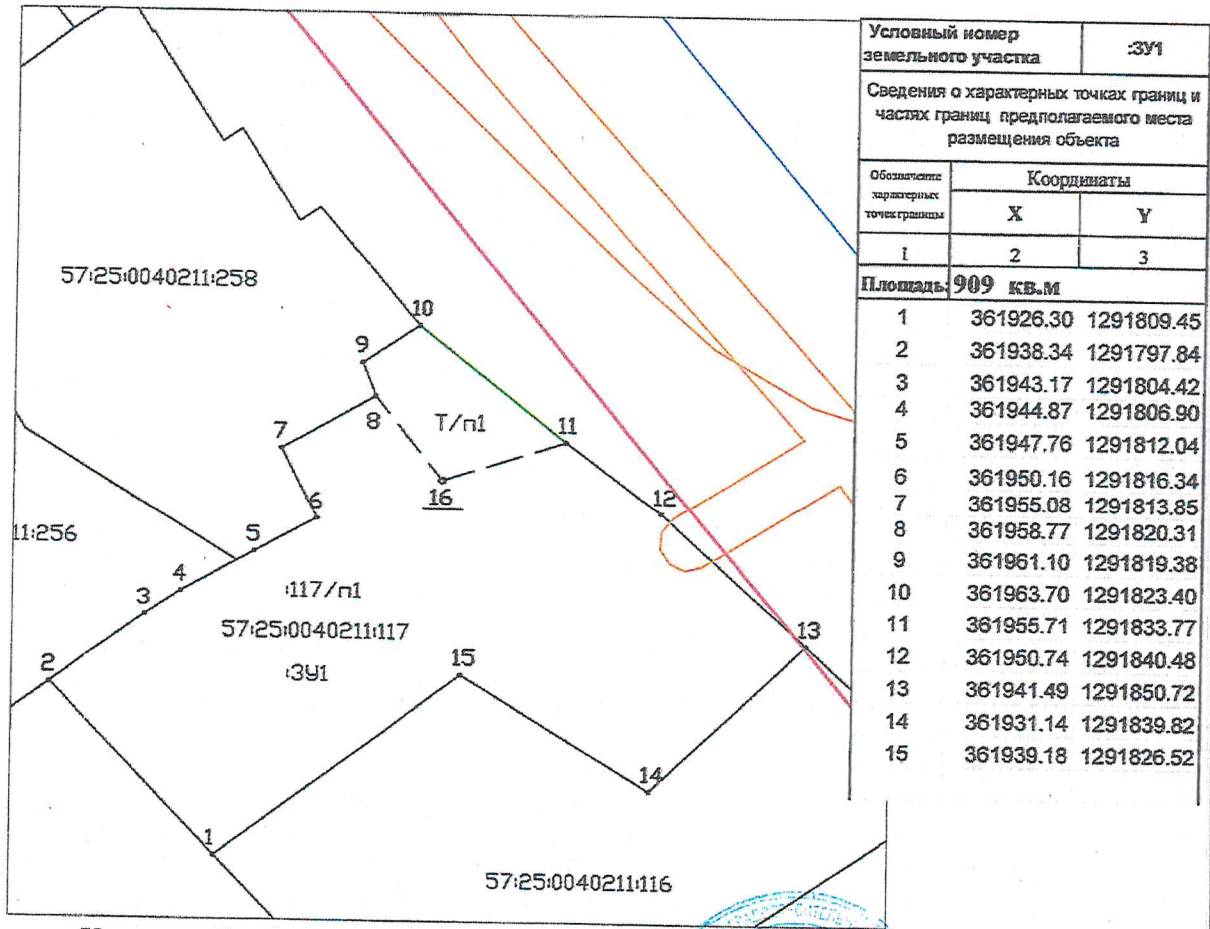

Условный номер земельного участка	:ЗУ1	
Сведения о характерных точках границ и частях границ предполагаемого места размещения объекта		
Обозначение характерных точек границ	Координаты	
	X	Y
1	2	3
Площадь:	909 кв.м	
1	361926.30	1291809.45
2	361938.34	1291797.84
3	361943.17	1291804.42
4	361944.87	1291806.90
5	361947.76	1291812.04
6	361950.16	1291816.34
7	361955.08	1291813.85
8	361958.77	1291820.31
9	361961.10	1291819.38
10	361963.70	1291823.40
11	361955.71	1291833.77
12	361950.74	1291840.48
13	361941.49	1291850.72
14	361931.14	1291839.82
15	361939.18	1291826.52

- Условные обозначения**
- - граница образуемого земельного участка
 - - граница учтенных земельных участков
 - - граница кадастрового квартала
 - - граница ОКС
 - - красные линии
 - :ЗУ1 - обозначение образуемого земельного участка
 - :Т/п1 - территория, включаемая в состав образуемого ЗУ
 - :117/п1 - земельный участок включаемый в состав образуемого
 - 1 - характерная точка границы

АО "Управление разработки градостроительной документации города Орла"			
Директор		А.И.Павловичев	Дата 05.02.2025
Гл.инженер		Т.Г.Киселева	
Кадастровый инженер		Т.Н.Шахова	