

Приложение  
к Постановлению администрации г. Орла  
от 15 августа 2024 г.


№ 3948

Утверждена  
Постановлением администрации г. Орла  
от \_\_\_\_\_ 20 24г.

№ \_\_\_\_\_

**Схема расположения земельного участка или земельных участков на кадастровом плане территории  
Образование земельного участка путем перераспределения земельного участка с кадастровым  
номером 57:25:0020507:8 с землями неразграниченной государственной собственности**

Местоположение: РФ, Орловская область, г Орёл, ул Урицкого, д 10а  
Доступ к земельному участку :ЗУ1 через земли общего пользования  
Площадь земельного участка :ЗУ1 - 1445 кв.м  
Условный номер земельного участка :ЗУ1  
Система координат МСК 57  
Масштаб 1:1000

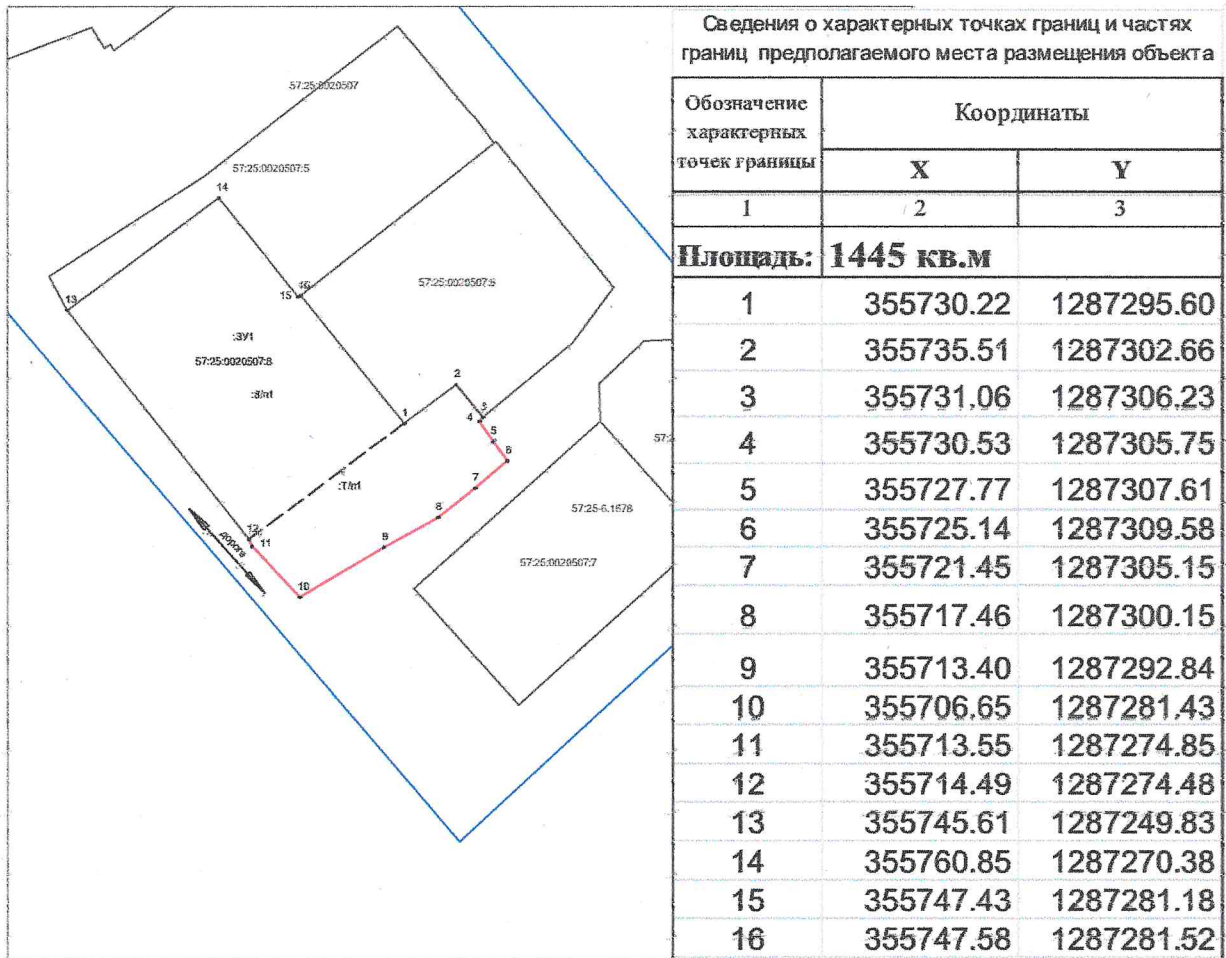

**Условные обозначения**

- - граница образуемого земельного участка
- - граница учтенных земельных участков
- - граница кадастрового квартала
- - граница ОКС
- :ЗУ1 - обозначение образуемого земельного участка
- :Т/п1 - территория, включаемая в состав образуемого ЗУ
- :З/п1 - земельный участок включаемый в состав образуемого
- 1 - характерная точка границы

АО "Управление разработки градостроительной документации города Орла"		
Директор	<i>А.И. Павловичев</i>	Дата
Гл. инженер	<i>Т.Г. Киселева</i>	
Исполнитель	<i>Т.Н. Шахова</i>	