

Схема расположения публичного сервитута в отношении части земельных участков с КН 57:25:0030104:230, 57:25:0030104:229, 57:25:0030110:197, 57:25:0030110:29, 57:25:0030105:18, 57:25:0030105:17, 57:25:0030102:6, 57:25:0030106:1, и на кадастровые кварталы № 57:25:0030104, 57:25:0030105, 57:25:0030110, 57:25:0030102, 57:25:0030111, 57:25:0030106, установленного в целях обслуживания газопровода г.Орёл, ул.Окраинная, ул.Молодёжная, ул.Гайдара, ул.Свободная


Условный номер земельного участка для установления публичного сервитута № 57:25:0000000:3У1

Местоположение: Российская Федерация, Орловская область, г.Орёл

Площадь земельного участка для установления публичного сервитута 4142 кв.м

Площадь публичного сервитута составляет - 4142 кв.м

в том числе: 57:25:0030104:230:3У1- 1 кв.м  
57:25:0030104:229:3У1- 2 кв.м  
57:25:0030104:16:3У1- 35 кв.м  
57:25:0030110:197:3У1- 17 кв.м  
57:25:0030110:29:3У1- 4 кв.м  
57:25:0030105:18:3У1- 14 кв.м  
57:25:0030105:17:3У1- 3 кв.м  
57:25:0030102:6:3У1- 2 кв.м  
57:25:0030106:1:3У1- 70 кв.м  
57:25:0030104:3У1- 412 кв.м  
57:25:0030105:3У1- 497 кв.м  
57:25:0030110:3У1- 571 кв.м  
57:25:0030111:3У1- 1023 кв.м  
57:25:0030102:3У1- 365 кв.м  
57:25:0030106:3У1- 1126 кв.м

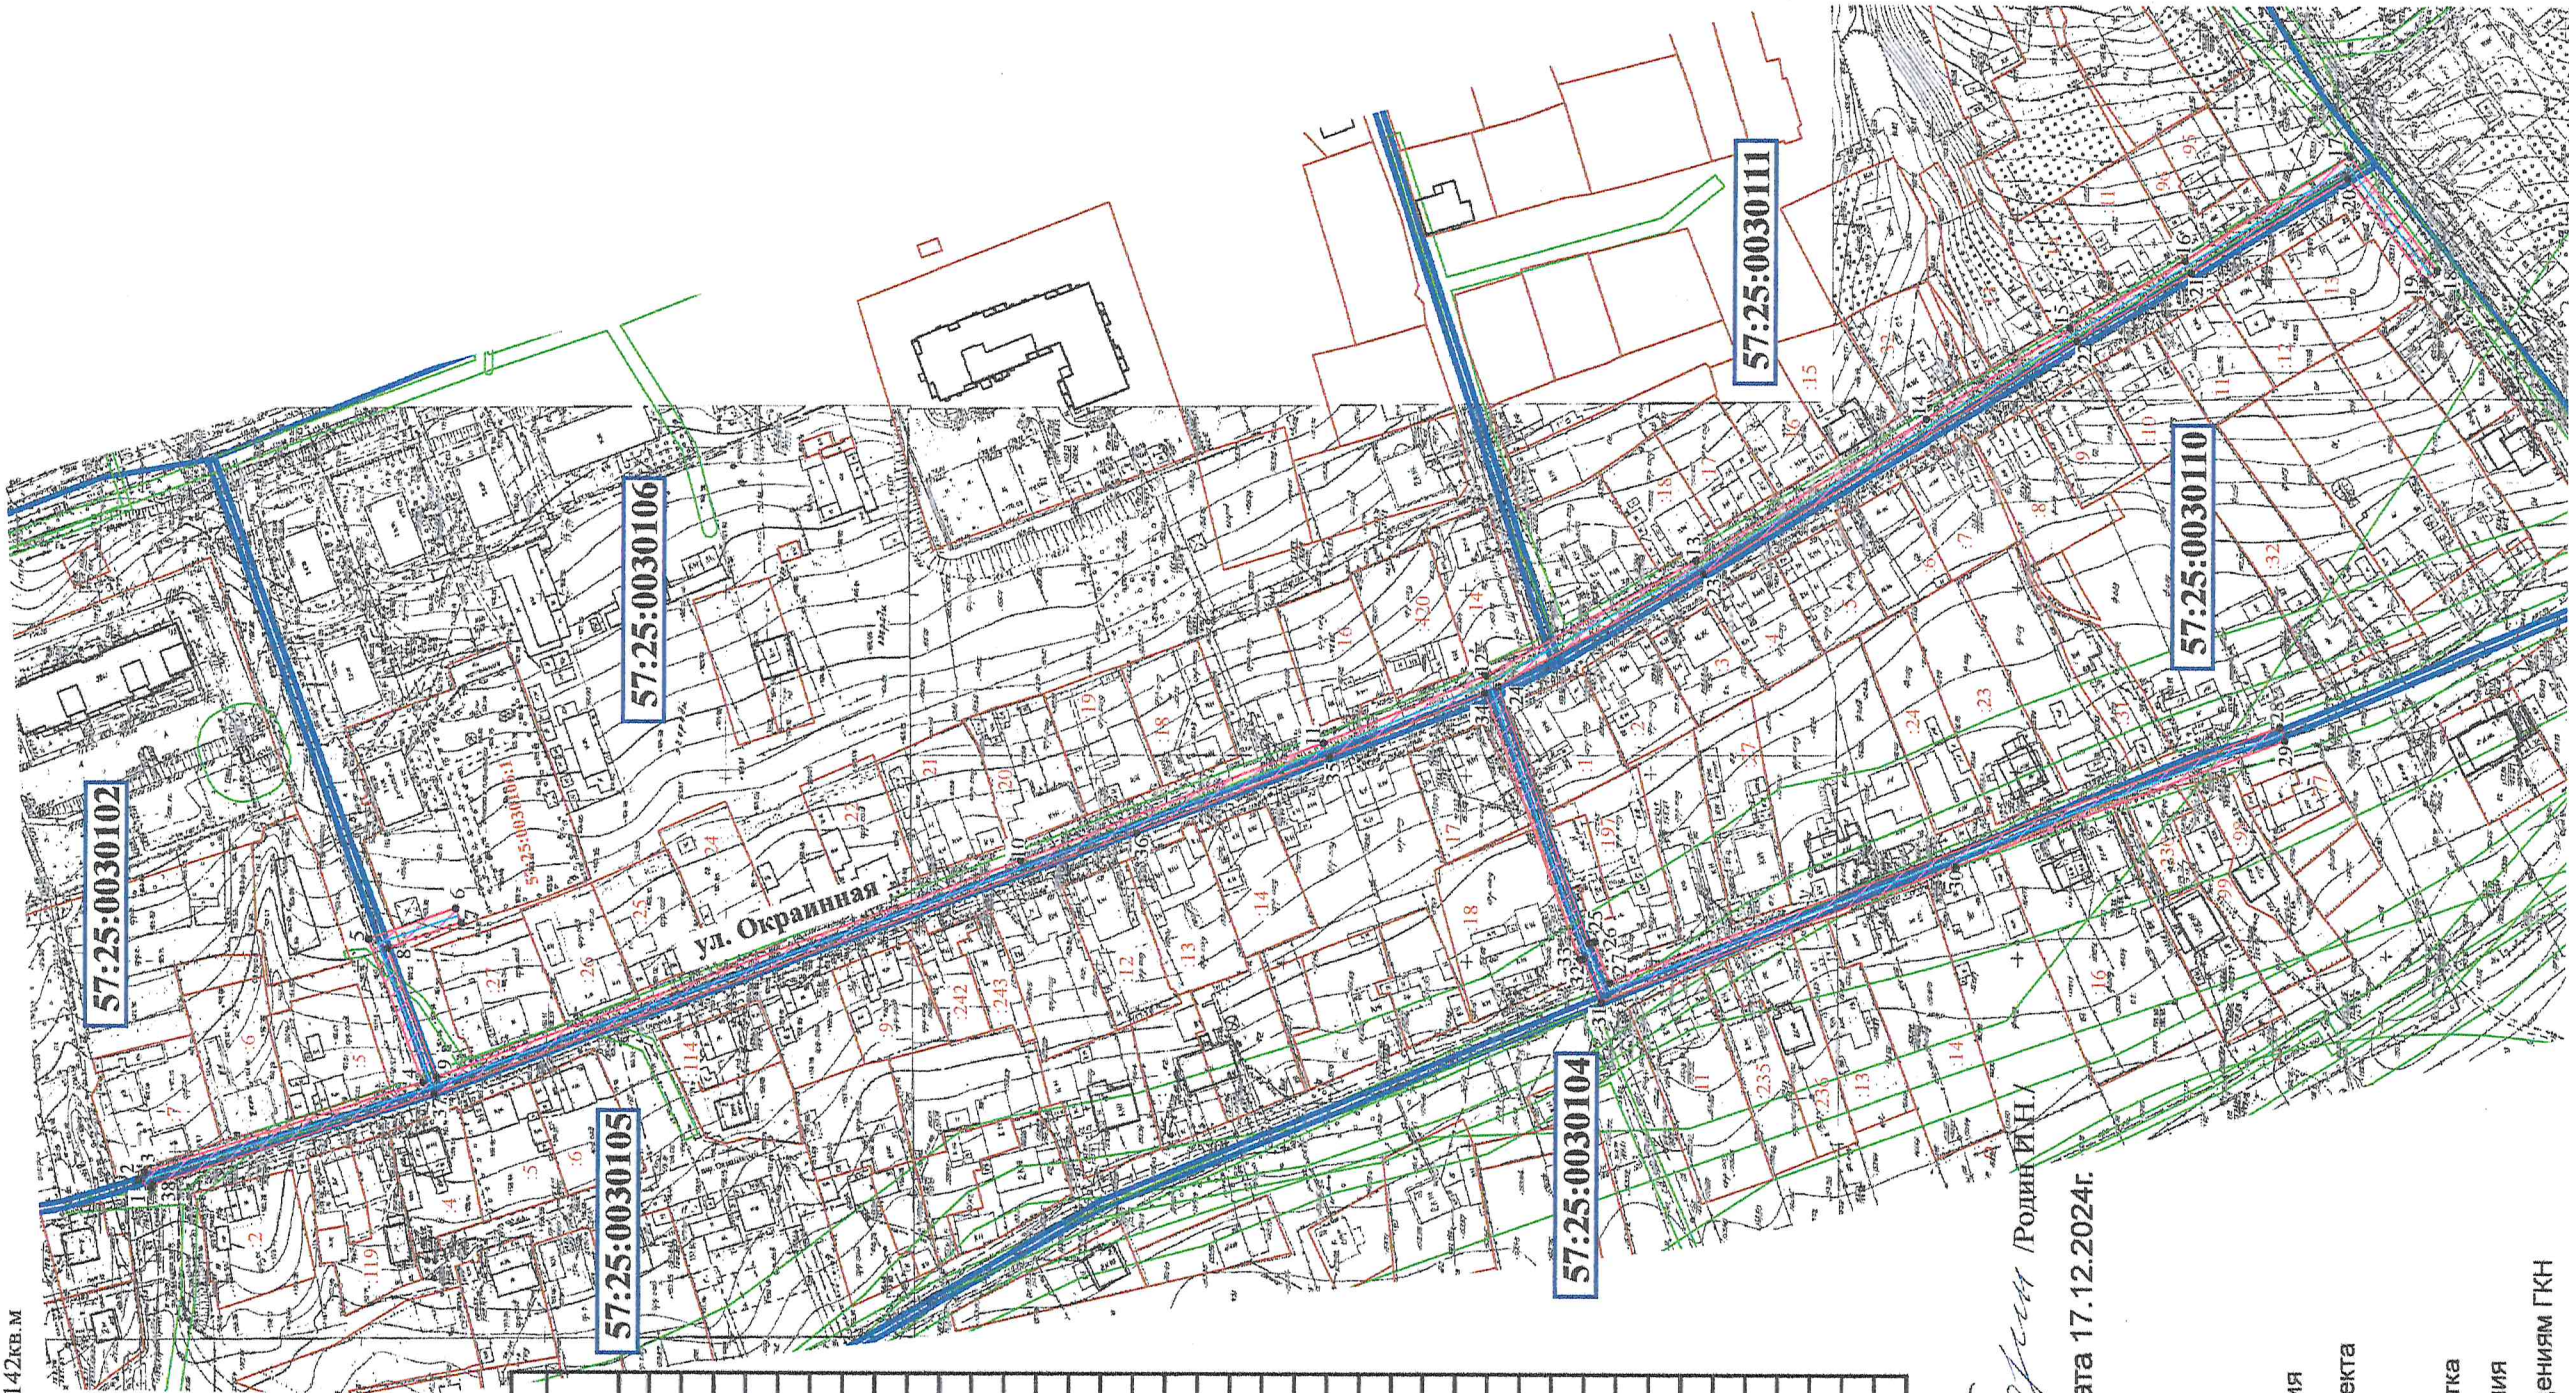

Обозначение характерных точек границ	Координаты	
	X	Y
система координат МСК-57		
1	361722.60	1290480.35
2	361725.84	1290482.69
3	361724.30	1290484.83
4	361648.79	1290509.10
5	361663.60	1290547.54
6	361639.87	1290555.82
7	361638.55	1290552.04
8	361658.38	1290545.12
9	361644.99	1290510.42
10	361486.78	1290569.34
11	361405.27	1290601.05
12	361361.26	1290619.14
13	361304.50	1290650.29
14	361242.52	1290688.72
15	361203.23	1290713.18
16	361171.97	1290731.39
17	361127.30	1290759.58
18	361103.45	1290728.86
19	361106.61	1290726.40
20	361127.80	1290753.70
21	361170.33	1290728.02
22	361201.15	1290709.76
23	361302.48	1290646.83
24	361357.94	1290616.40
25	361333.04	1290547.56
26	361331.81	1290547.74
27	361327.53	1290536.88
28	361145.84	1290606.24
29	361144.42	1290602.50
30	361234.14	1290568.33
31	361329.79	1290531.72
32	361334.37	1290543.32
33	361335.68	1290543.12
34	361361.58	1290614.71
35	361403.77	1290597.33
36	361445.38	1290580.98
37	361645.49	1290505.95
38	361721.82	1290481.43
1	361722.60	1290480.35



Кадастровый инженер

Родин Иван Николаевич

Дата 17.12.2024г.

Условные обозначения:

- уличный газопровод низкого давления
- зона планируемого размещения объекта
- номер кадастрового квартала
- кадастровый номер земельного участка
- характерная точка контура сооружения
- граница земельных участков по сведениям ГКН
- граница существующих зон с особыми условиями
- граница кадастрового квартала

Масштаб 1:2000