


Приложение
к постановлению
администрации города Орла
От 24 января 2025 № 228
Утверждена
постановлением
администрации города Орла
От _____ 2025 № _____

Схема расположения земельного участка на кадастровом плане территории в
кадастровом квартале 57:25:0020507
Местоположение: Российская Федерация, Орловская область, г. Орёл, ул. Тамбовская

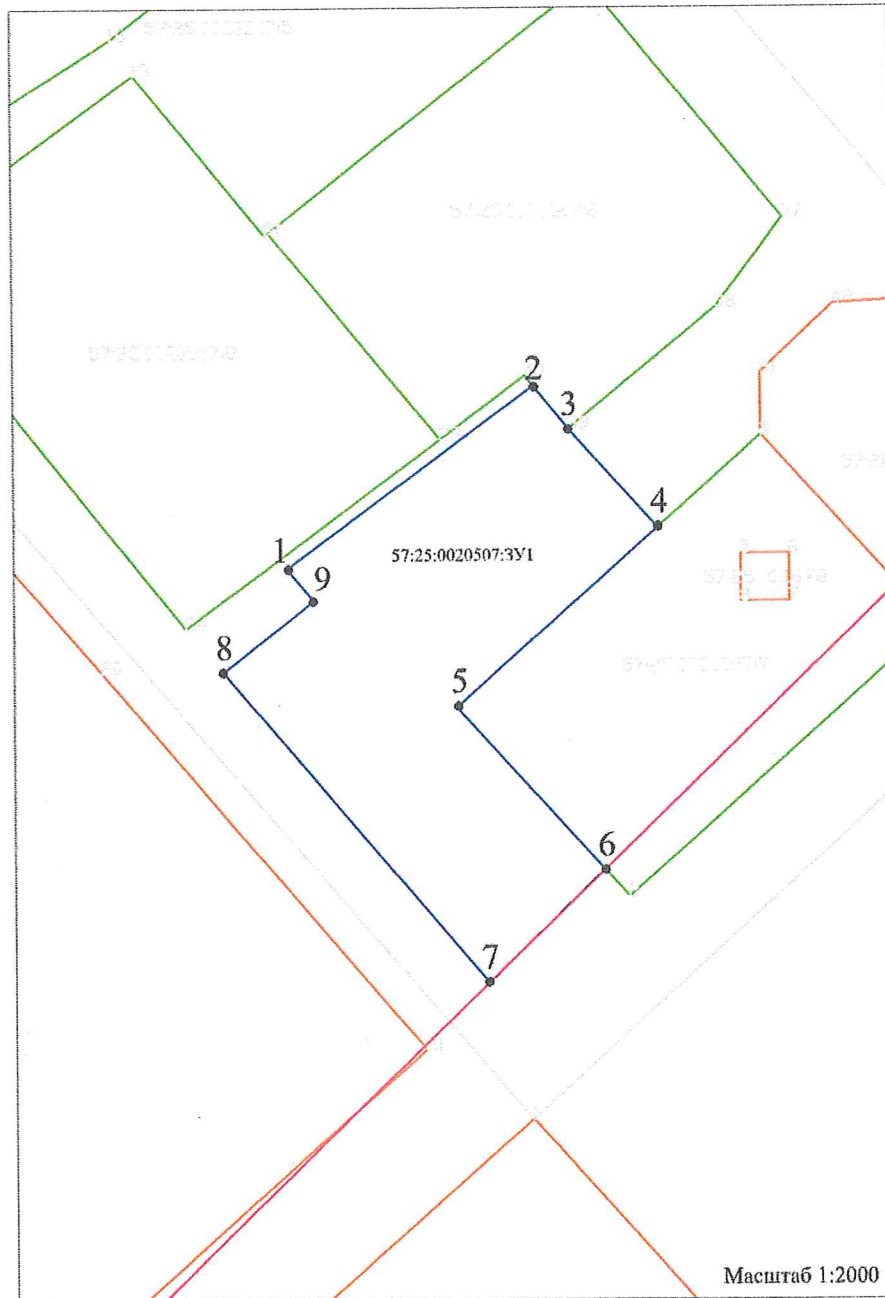

Условный номер земельного участка		3Y1	
Площадь земельного участка		816 м ²	
Обозначение характерных точек границы	Координаты, м		
	X	Y	
1	2	3	
1	355719,47	1287282,87	
2	355734,64	1287303,36	
3	355731,06	1287306,23	
4	355722,82	1287313,58	
5	355707,84	1287296,89	
6	355694,25	1287309,07	
7	355684,82	1287299,43	
8	355710,81	1287277,58	
9	355716,77	1287285,07	
1	355719,47	1287282,87	

Условные обозначения:

- 1 - характерная точка границы, сведения о которой позволяют однозначно определить её на местности
- 57:25:0010322 - обозначение кадастрового квартала
- 3Y1 - обозначение образуемого земельного участка
- существующая часть границы, имеющиеся в ГКН сведения о которой достаточны для определения её местоположения
- граница зоны с особыми условиями использования
- граница образуемого земельного участка
- границы красных линий

Масштаб 1:2000