

Схема расположения публичного сервитута на кадастровые кварталы № 57:25:0030710, № 57:25:0030712, № 57:25:0030719, № 57:25:0030721, установленного в целях обслуживания газопровода г. Орёл, ул.Прядильная

Условный номер земельного участка для установления публичного сервитута № 57:25:0000000:3У1

Местоположение: Российская Федерация, Орловская область, г.Орёл


Площадь земельного участка для установления публичного сервитута 1322 кв.м



Площадь публичного сервитута составляет - 1322 кв.м

в том числе: 57:25:0030710:3У1- 3 кв.м
57:25:0030712:3У1- 236 кв.м
57:25:0030719:3У1- 453 кв.м
57:25:0030721:3У1- 630 кв.м

| Обозначение характерных точек границ | Координаты,м | |
|--|--------------|------------|
| | X | Y |
| система координат МСК- 57 | | |
| 1 | 358728.11 | 1291220.41 |
| 2 | 358722.98 | 1291253.30 |
| 3 | 358707.62 | 1291371.49 |
| 4 | 358698.55 | 1291462.44 |
| 5 | 358688.22 | 1291548.21 |
| 6 | 358684.25 | 1291547.71 |
| 7 | 358694.57 | 1291462.00 |
| 8 | 358703.64 | 1291371.03 |
| 9 | 358719.02 | 1291252.74 |
| 10 | 358724.15 | 1291219.79 |
| 1 | 358728.11 | 1291220.41 |

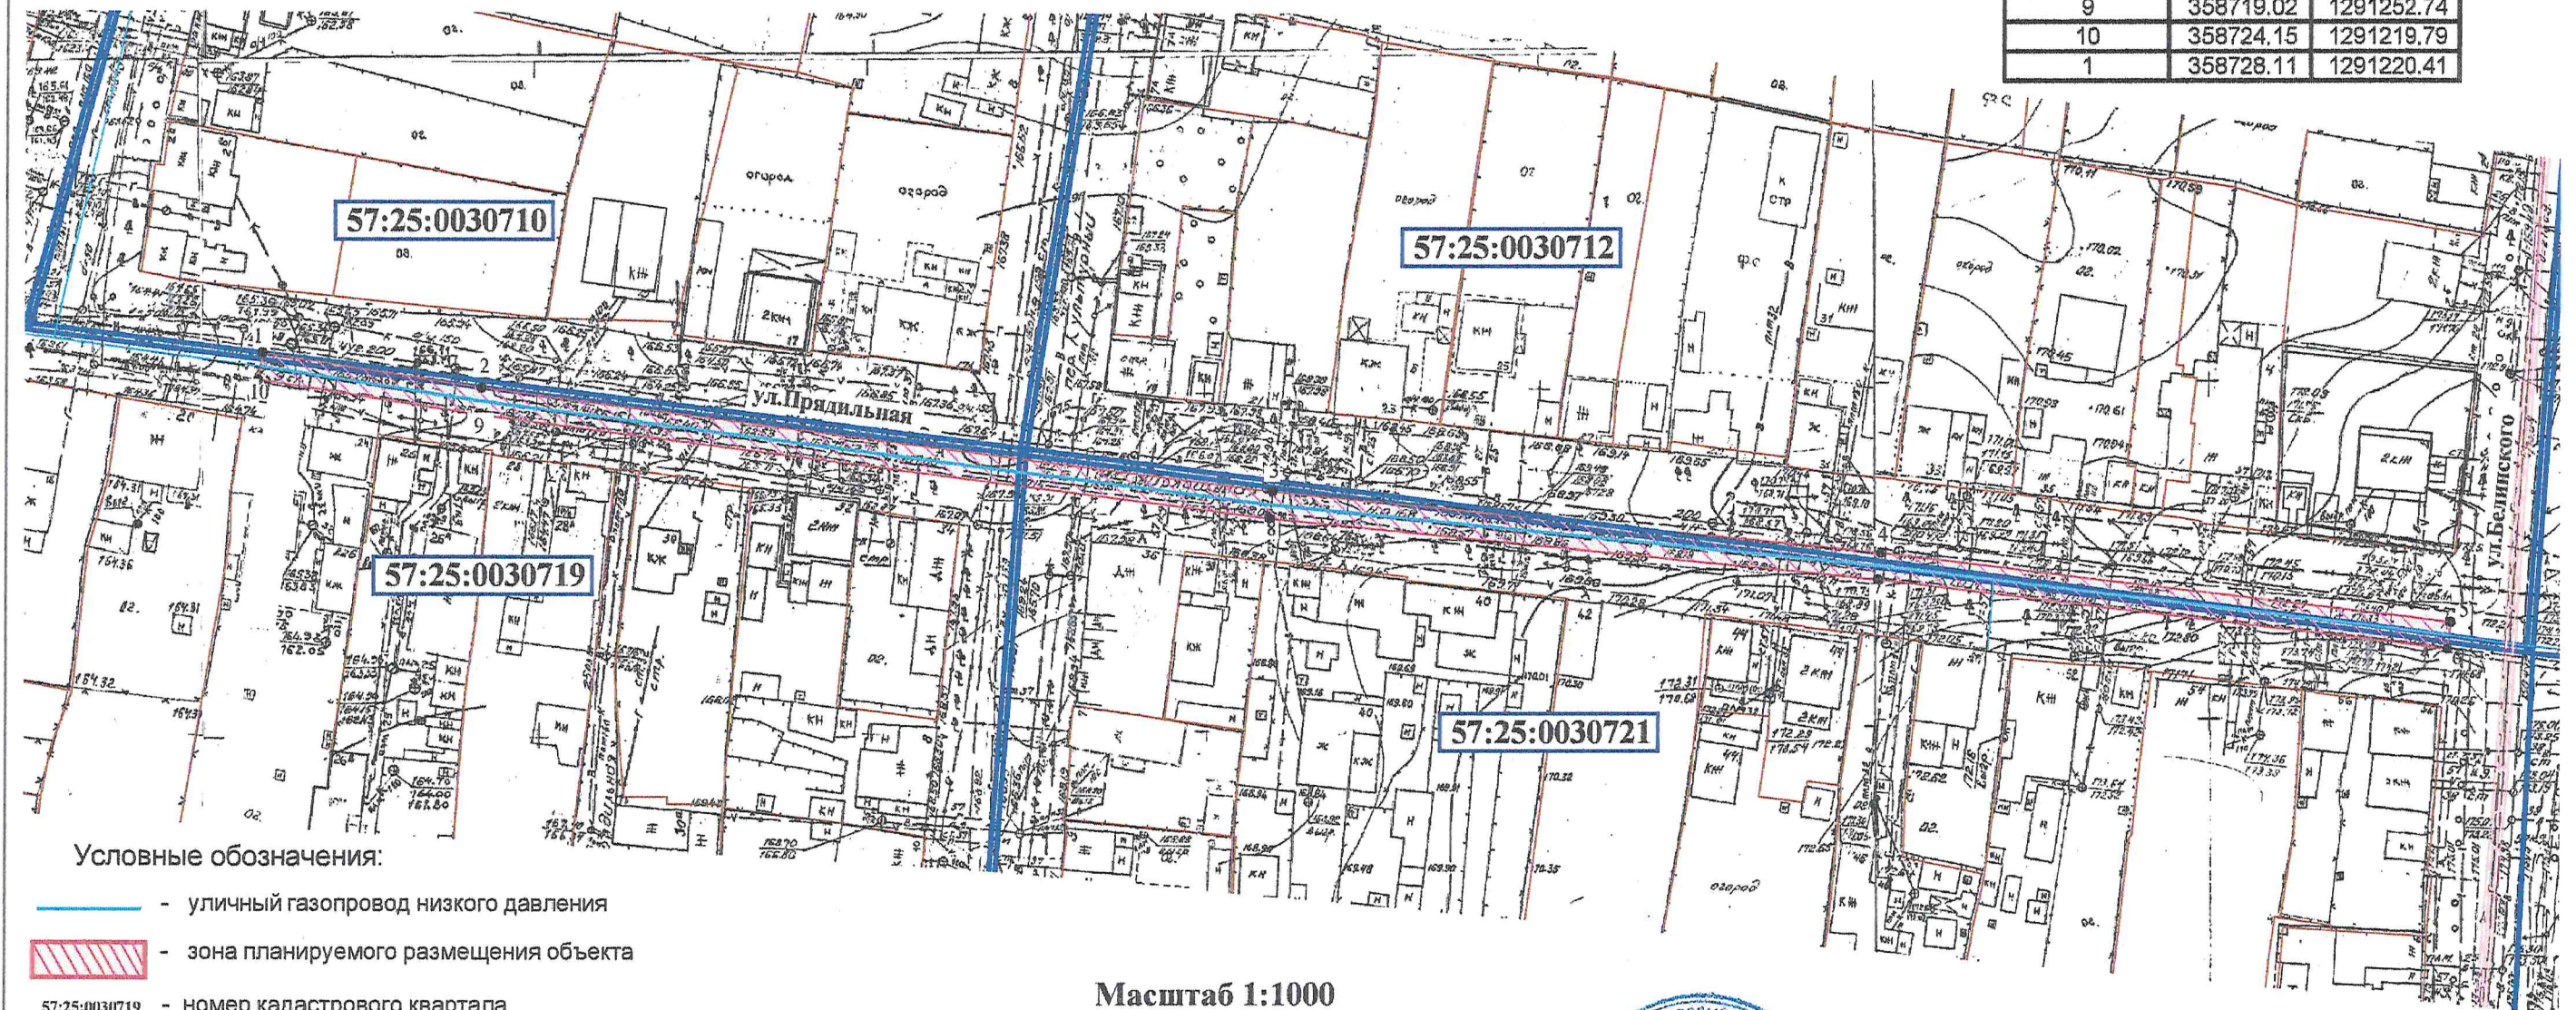

Условные обозначения:

— уличный газопровод низкого давления

— зона планируемого размещения объекта

57:25:0030719 - номер кадастрового квартала

57:25:0030710:16 - кадастровый номер земельного участка

• 2 - характерная точка контура сооружения

— граница земельных участков по сведениям ГРН

— граница существующих зон с особыми условиями

— граница кадастрового квартала

Масштаб 1:1000

Кадастровый инженер



Родин /Родин И.Н./
Дата 17.12.2024г.