

**Схема расположения земельного участка или земельных участков
на кадастровом плане территории 57:25:0040211, образованных путем перераспределения ЗУ с
кадастровым номером 57:25:0040211:114 с землями находящимися в государственной или муниципальной
собственности**

**Местоположение: Российская Федерация, Орловская область, г.Орел, ул.Михалицына в
районе дома №113**

Доступ к земельному участку: :ЗУ1 через земли общего пользования

Приложение

к Постановлению администрации *города Орла*

от *05 ноября* 20*24* № *5357*

Утверждена

Постановлением администрации _____

от _____ 20 г. № _____

| | | |
|--------------------------------------|---------------------|------------|
| Условный номер земельного участка | :ЗУ1 | |
| Площадь земельного участка | 1023 м ² | |
| Обозначение характерных точек границ | Координаты, м | |
| | X | Y |
| 1 | 2 | 3 |
| 1 | 362000.83 | 1291750.23 |
| 2 | 361968.53 | 1291778.50 |
| 3 | 361961.61 | 1291769.41 |
| 4 | 361960.60 | 1291768.03 |
| н1 | 361954.11 | 1291759.15 |
| н2 | 361985.61 | 1291731.52 |
| 5 | 361992.55 | 1291740.05 |
| 6 | 361994.49 | 1291742.38 |
| 1 | 362000.83 | 1291750.23 |

Система координат МСК-57

Условные обозначения:


- границы кадастрового квартала
- границы охранных зон, занесенных в ЕГРН
- границы земельных участков, занесенных в ЕГРН
- граница утверждаемого земельного участка
- границы ОКС, занесенных в ЕГРН
- красные линии

57:10:0021505: - номер кадастрового квартала

● н1 - новая характерная точка границы и её номер

:ЗУ1 - обозначение утверждаемого земельного участка

:484 - обозначения кадастрового номера земельного участка, который стоит на кадастровом учете

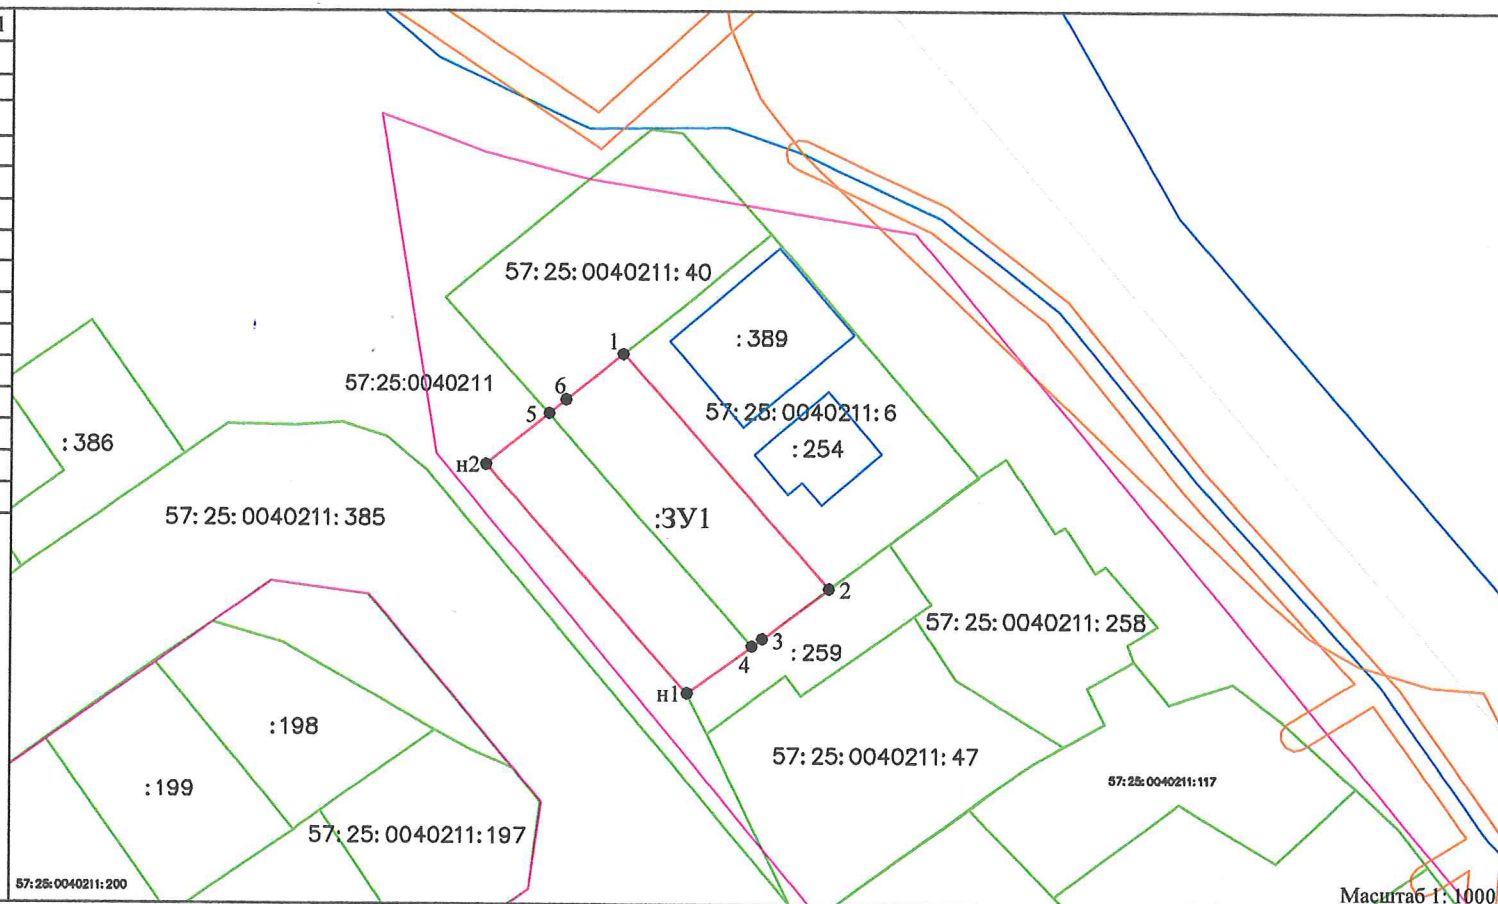

Масштаб 1:1000

Исполнитель: Лещева Т.М