


Схема расположения публичного сервитута в отношении части земельного участка с КН 57:25:0020213:133 и на кадастровые кварталы № 57:25:0020119, № 57:25:0020211, № 57:25:0020215, № 57:25:0020212, № 57:25:0020216, № 57:25:0020219, № 57:25:0020213, установленного в целях обслуживания газопровода в г.Орёл, ул.Островского, ул. 2-я Пушкарная.  
Условный номер земельного участка для установления публичного сервитута № 57:25:0000000:3У1  
Местоположение: Российская Федерация, Орловская область, г.Орёл  
Площадь земельного участка для установления публичного сервитута 5071 кв.м

Обозначение характерных точек границ	Координаты,м	
	X	Y
система координат МСК- 57		
1	357342.70	1287367.64
2	357346.81	1287382.65
3	357353.21	1287412.74
4	357359.43	1287441.09
5	357369.72	1287488.68
6	357354.81	1287510.73
7	357336.95	1287528.51
8	357344.02	1287540.34
9	357350.57	1287550.90
10	357357.06	1287561.58
11	357363.57	1287572.77
12	357376.58	1287594.48
13	357383.04	1287606.11
14	357389.65	1287618.24
15	357402.73	1287641.90
16	357422.14	1287678.73
17	357435.30	1287705.00
18	357448.46	1287731.85
19	357461.39	1287758.16
20	357474.06	1287783.98
21	357500.71	1287836.64
22	357522.39	1287880.26
23	357532.50	1287900.83
24	357551.08	1287937.81
25	357559.33	1287954.64
26	357602.87	1288011.46
27	357629.38	1288045.76
28	357655.37	1288080.25
29	357697.24	1288135.33
30	357703.99	1288130.59
31	357706.27	1288133.87
32	357699.63	1288138.49
33	357718.95	1288163.91
34	357745.33	1288197.77
35	357773.57	1288236.28
36	357768.54	1288240.37
37	357734.77	1288193.45
38	357711.14	1288162.72
39	357677.03	1288117.46
40	357651.61	1288083.54
41	357625.44	1288048.63
42	357588.94	1288001.41
43	357555.25	1287957.48
44	357546.67	1287940.23
45	357533.17	1287913.23
46	357506.83	1287860.17
47	357493.78	1287833.85
48	357474.22	1287795.99
49	357450.69	1287746.99
50	357428.61	1287702.10
51	357403.72	1287653.45
52	357387.64	1287624.17
53	357370.10	1287593.04
54	357331.04	1287528.18
55	357351.33	1287507.61
56	357364.76	1287487.79
57	357360.08	1287465.31
58	357353.78	1287436.92
59	357342.22	1287384.13
60	357338.53	1287370.31
1	357342.70	1287367.64

Площадь публичного сервитута составляет - 5071 кв.м  
в том числе: 57:25:0020213:133:3У1- 9 кв.м

57:25:0020119:3У1- 639 кв.м  
57:25:0020211:3У1- 102 кв.м  
57:25:0020215:3У1- 1211 кв.м  
57:25:0020212:3У1- 414 кв.м  
57:25:0020216:3У1- 723 кв.м  
57:25:0020219:3У1- 696 кв.м  
57:25:0020213:3У1- 1277 кв.м

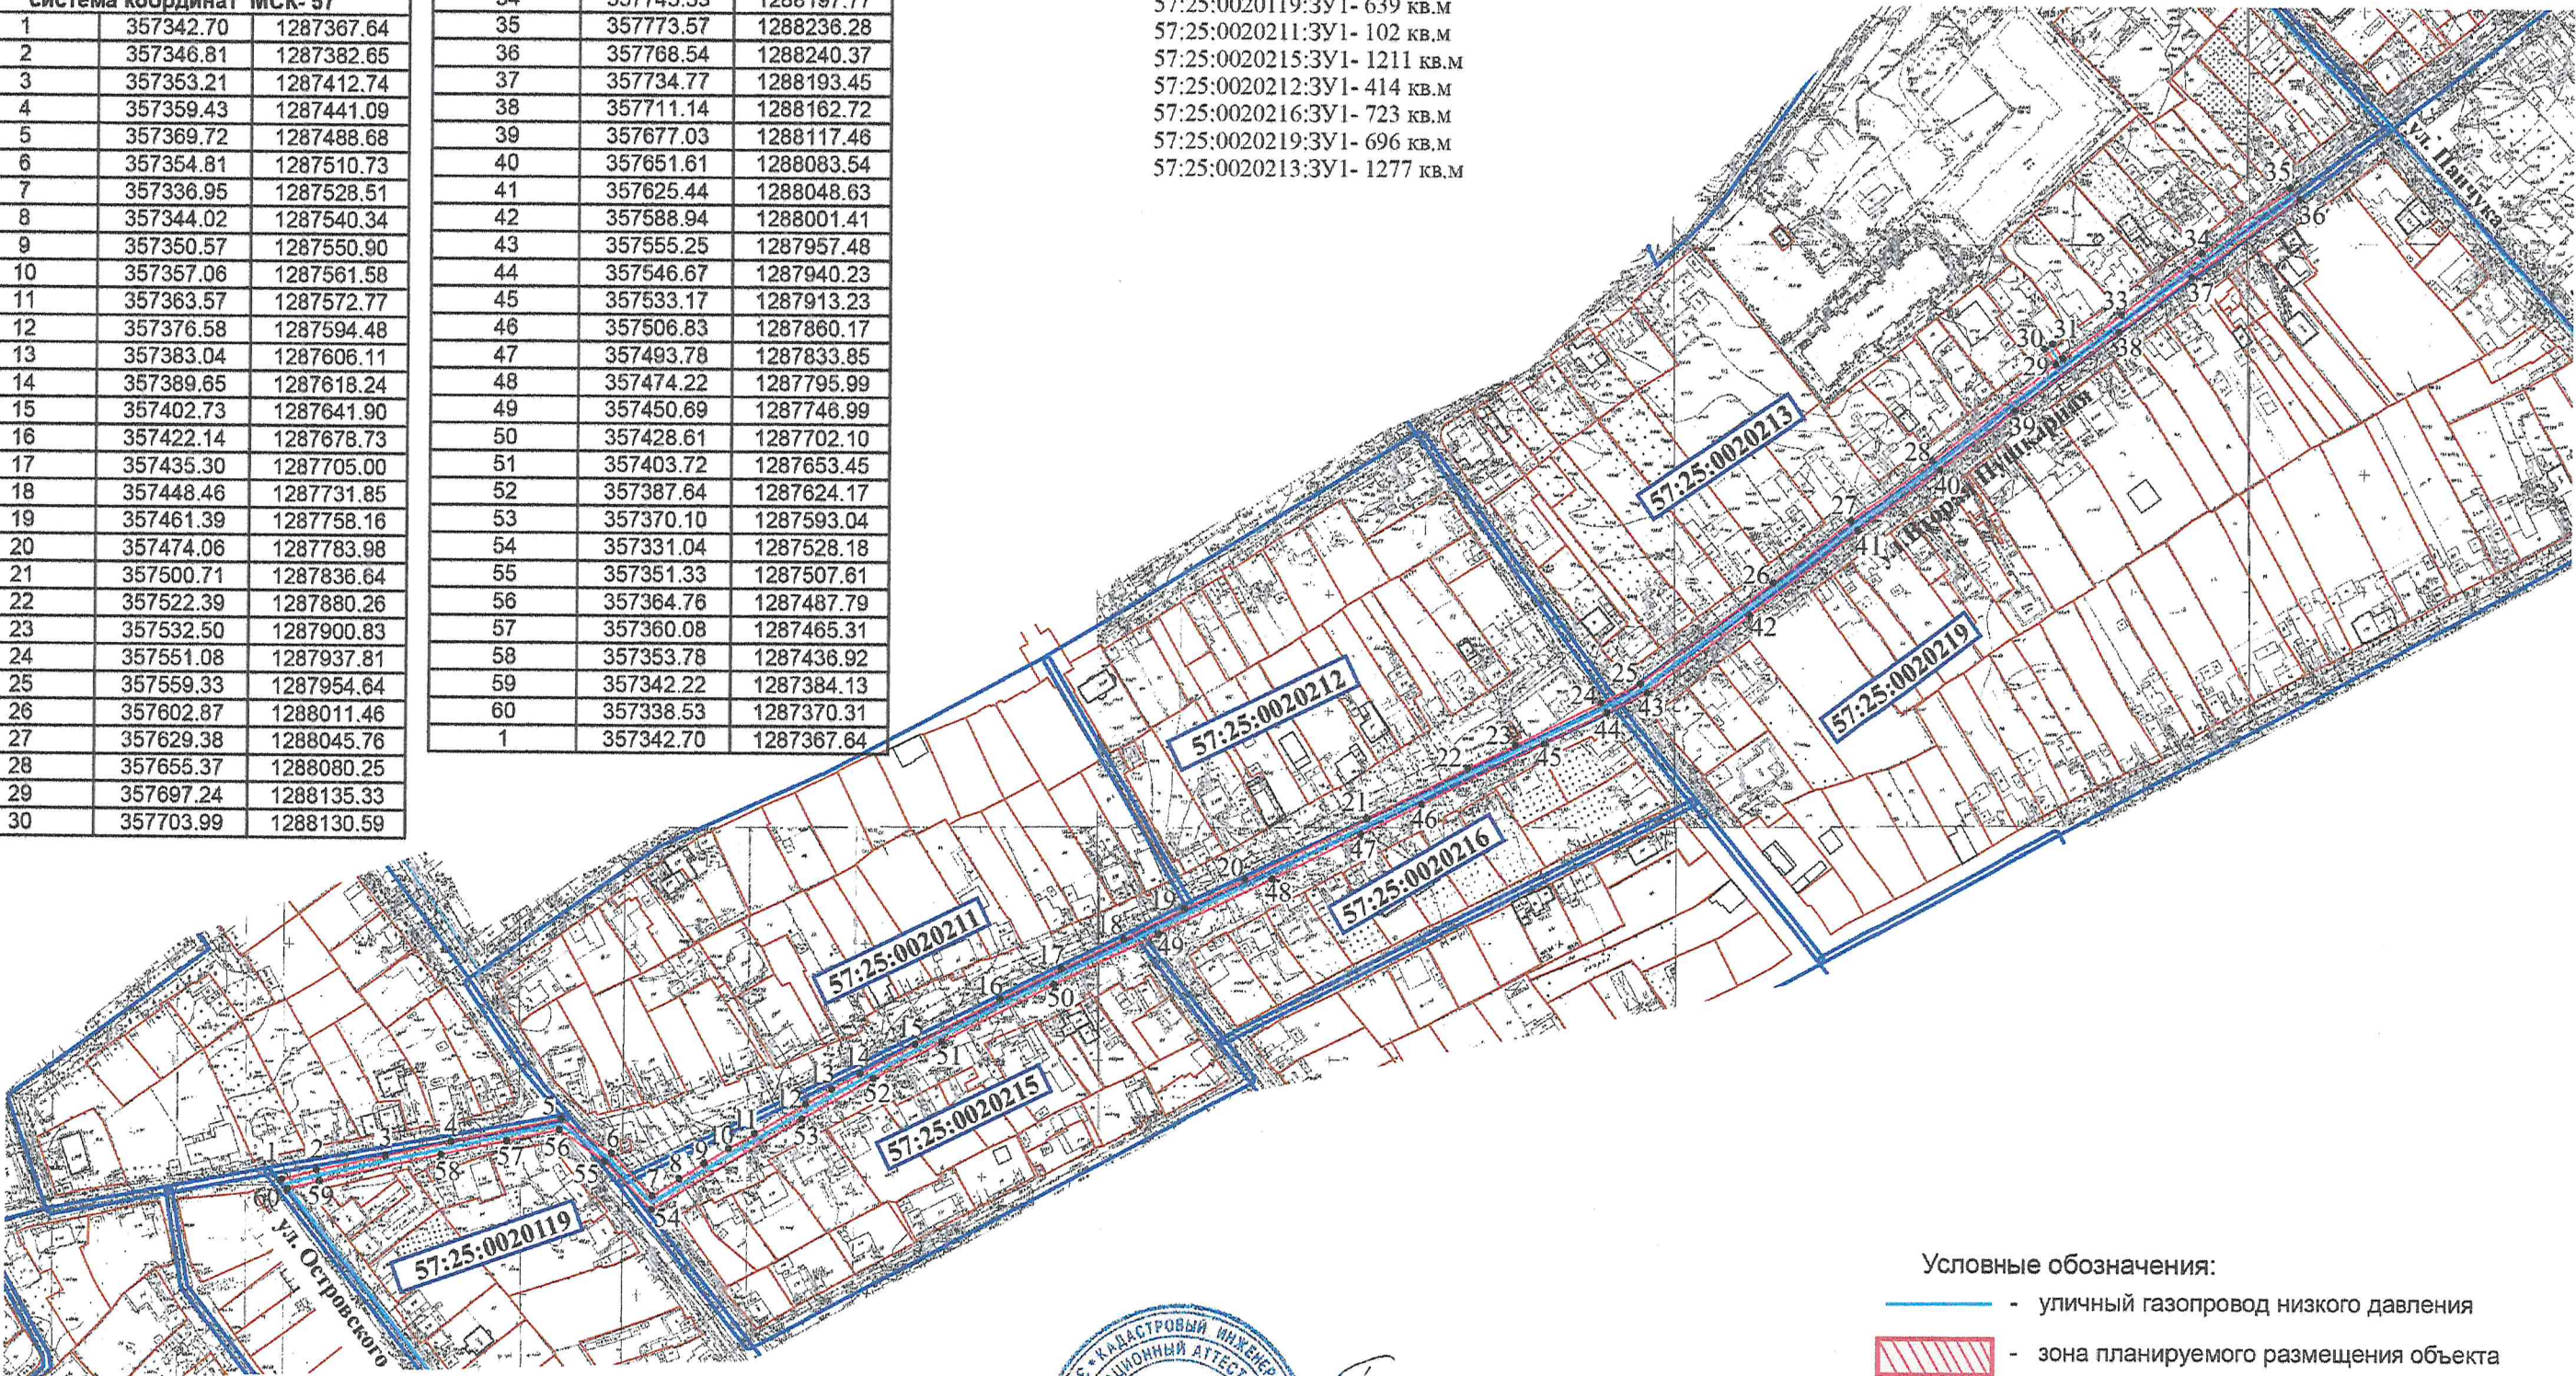

Кадастровый инженер Родин Иван Николаевич  
Дата 30.11.2024г.



Масштаб 1:3000

- Условные обозначения:
- уличный газопровод низкого давления
  - ▨ зона планируемого размещения объекта
  - 57:25:0020119 - номер кадастрового квартала
  - 57:25:0020213:133 - кадастровый номер земельного участка
  - 2 - характерная точка контура сооружения
  - граница земельных участков по сведениям ГКН
  - граница существующих зон с особыми условиями
  - граница кадастрового квартала