

Схема расположения публичного сервитута в отношении части земельных участков с КН 57:25:0010609:16, 57:25:0010609:17и на кадастровый квартал № 57:25:0010609, установленного в целях обслуживания газопровода в г.Орёл, ул. Октябрьская  
Условный номер земельного участка для установления публичного сервитута № 57:25:0010609:3У1  
Местоположение: Российская Федерация, Орловская область, г.Орёл  
Площадь земельного участка для установления публичного сервитута 903 кв.м


Площадь публичного сервитута составляет - 903кв.м  
в том числе: 57:25:0010609:16:3У1- 11 кв.м  
57:25:0010609:17:3У1- 541 кв.м  
57:25:0010609:3У1- 351 кв.м



| Обозначение<br>характерных<br>точек границ | Координаты,м |            |
|--|--------------|------------|
|  | X            | Y          |
| система координат МСК- 57                  |              |            |
| 1  | 359925.90    | 1289344.96 |
| 2  | 359922.30    | 1289343.22 |
| 3  | 359929.78    | 1289327.79 |
| 4  | 359904.67    | 1289314.01 |
| 5  | 359880.40    | 1289353.27 |
| 6  | 359868.07    | 1289345.75 |
| 7  | 359863.80    | 1289352.28 |
| 8  | 359860.44    | 1289350.10 |
| 9  | 359864.63    | 1289343.65 |
| 10   | 359851.17    | 1289335.37 |
| 11   | 359847.27    | 1289341.88 |
| 12   | 359843.83    | 1289339.82 |
| 13   | 359847.78    | 1289333.22 |
| 14   | 359834.70    | 1289325.24 |
| 15   | 359830.96    | 1289331.69 |
| 16   | 359827.50    | 1289329.69 |
| 17   | 359831.29    | 1289323.16 |
| 18   | 359817.92    | 1289315.13 |
| 19   | 359814.16    | 1289321.33 |
| 20   | 359810.74    | 1289319.25 |
| 21   | 359814.49    | 1289313.05 |
| 22   | 359801.83    | 1289305.31 |
| 23   | 359798.16    | 1289311.27 |
| 24   | 359794.76    | 1289309.17 |
| 25   | 359799.47    | 1289301.52 |
| 26   | 359801.21    | 1289300.28 |
| 27   | 359879.05    | 1289347.92 |
| 28   | 359903.25    | 1289308.70 |
| 29   | 359935.05    | 1289326.07 |
| 1  | 359925.90    | 1289344.96 |

Условные обозначения:

- уличный газопровод низкого давления
- зона планируемого размещения объекта
- 57:25:0010609 - номер кадастрового квартала
- 57:25:0010609:17 - кадастровый номер земельного участка
- 2 - характерная точка контура сооружения
- граница земельных участков по сведениям ГКН
- граница существующих зон с особыми условиями
- граница кадастрового квартала

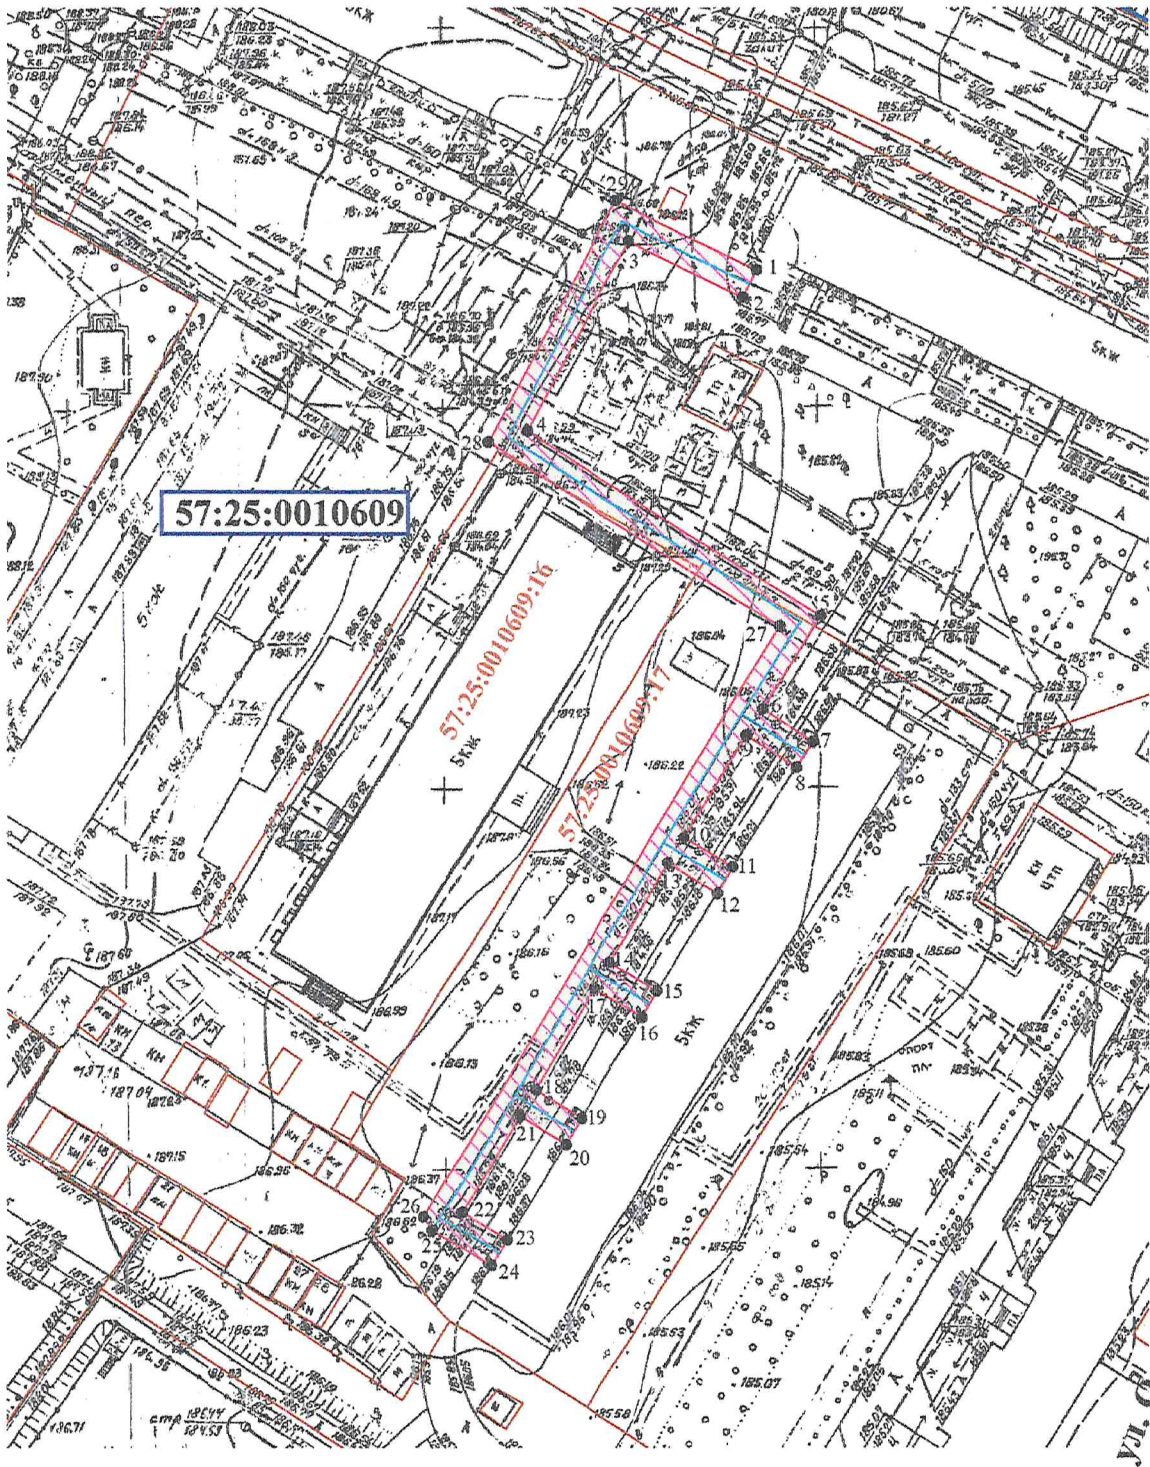

Кадастровый инженер  
Родин  
Иван  
Николаевич  
Дата 30.10.2024г.

Масштаб 1:1000