

Схема расположения публичного сервитута на кадастровые кварталы № 57:25:0030711, № 57:25:0030712, № 57:25:0030713, установленного в целях обслуживания газопровода г. Орёл, ул. Ново-Прядильная

Условный номер земельного участка для установления публичного сервитута № 57:25:0000000:3У1


Местоположение: Российская Федерация, Орловская область, г.Орёл

Площадь земельного участка для установления публичного сервитута 445 кв.м

Площадь публичного сервитута составляет - 445 кв.м
в том числе: 57:25:0030711:3У1 - 47 кв.м
57:25:0030712:3У1 - 14 кв.м
57:25:0030713:3У1 - 384 кв.м

С Ю

Обозначение характерных точек границ	Координаты, м	
	X	Y
система координат МСК-57		
1	358788.37	1291564.19
2	358792.39	1291564.51
3	358785.84	1291619.31
4	358779.47	1291674.74
5	358775.49	1291674.28
6	358781.86	1291618.85
1	358788.37	1291564.19

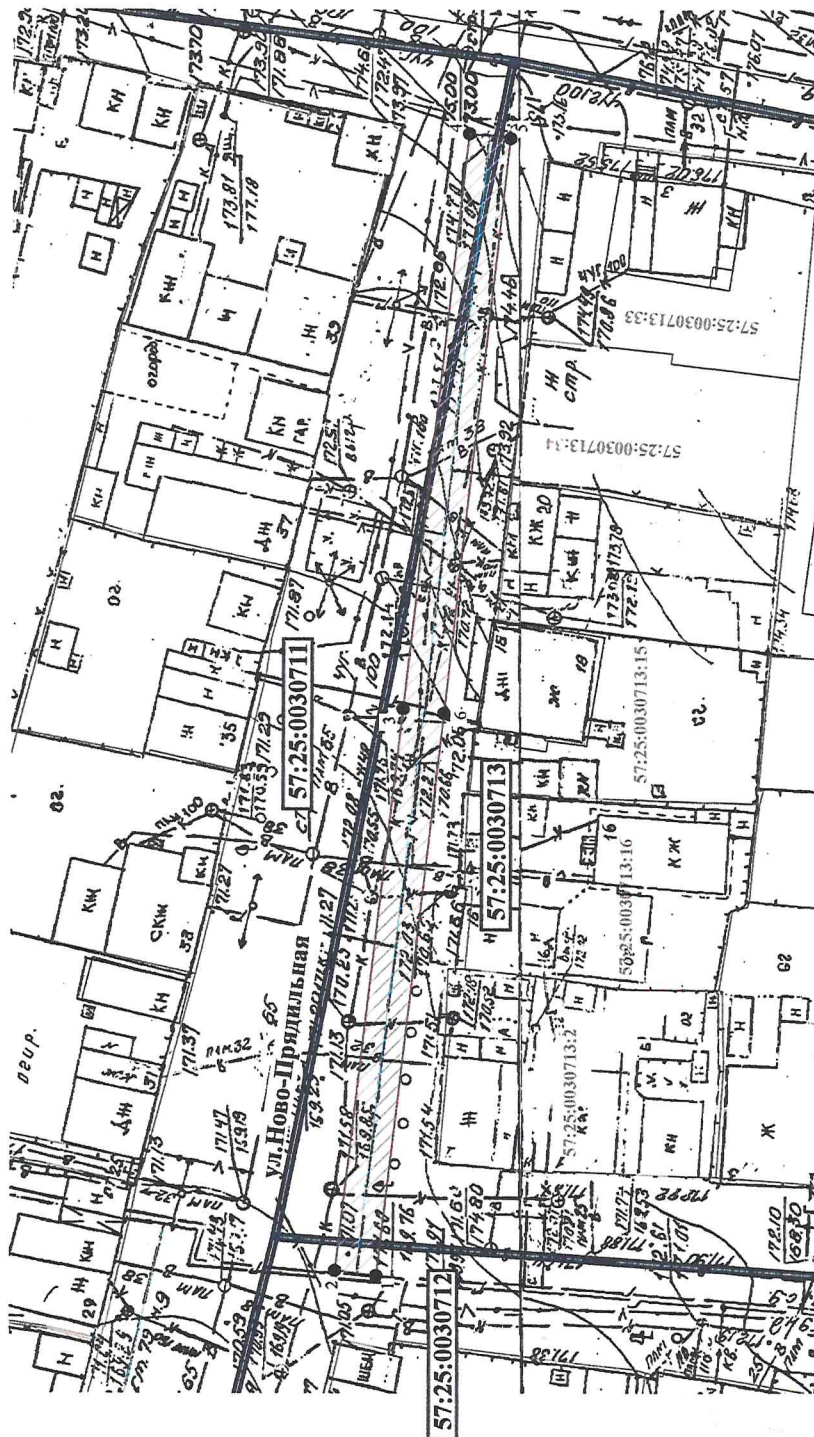

Условные обозначения:

— улочный газопровод низкого давления

▨ - зона планируемого размещения объекта

57:25:0030711 - номер кадастрового квартала

57:25:0030711:13 - кадастровый номер земельного участка

• 2 - характерная точка контура сооружения

— граница земельных участков по сведениям ГКН

— граница существующих зон с особыми условиями

— граница кадастрового квартала

Масштаб 1:500



Кадастровый инженер

Родин И.Н./

Дата 17.12.2024г.