

Схема расположения публичного сервитута на кадастровые кварталы № 57:25:0030724, № 57:25:0030725, установленного в целях обслуживания газопровода г. Орёл, ул. Прядильная


Условный номер земельного участка для установления публичного сервитута № 57:25:0000000:ЗУ1

Местоположение: Российская Федерация, Орловская область, г.Орёл

Площадь земельного участка для установления публичного сервитута 701 кв.м

Площадь публичного сервитута составляет - 701 кв.м  
в том числе: 57:25:0030724:ЗУ1- 694 кв.м  
57:25:0030725:ЗУ1- 7 кв.м

Обозначение характерных точек границ	Координаты,м	
	X	Y
система координат МСК- 57		
1	358668.62	1292081.99
2	358661.81	1292204.18
3	358655.87	1292256.79
4	358651.89	1292256.35
5	358657.83	1292203.84
6	358664.62	1292081.77
1	358668.62	1292081.99

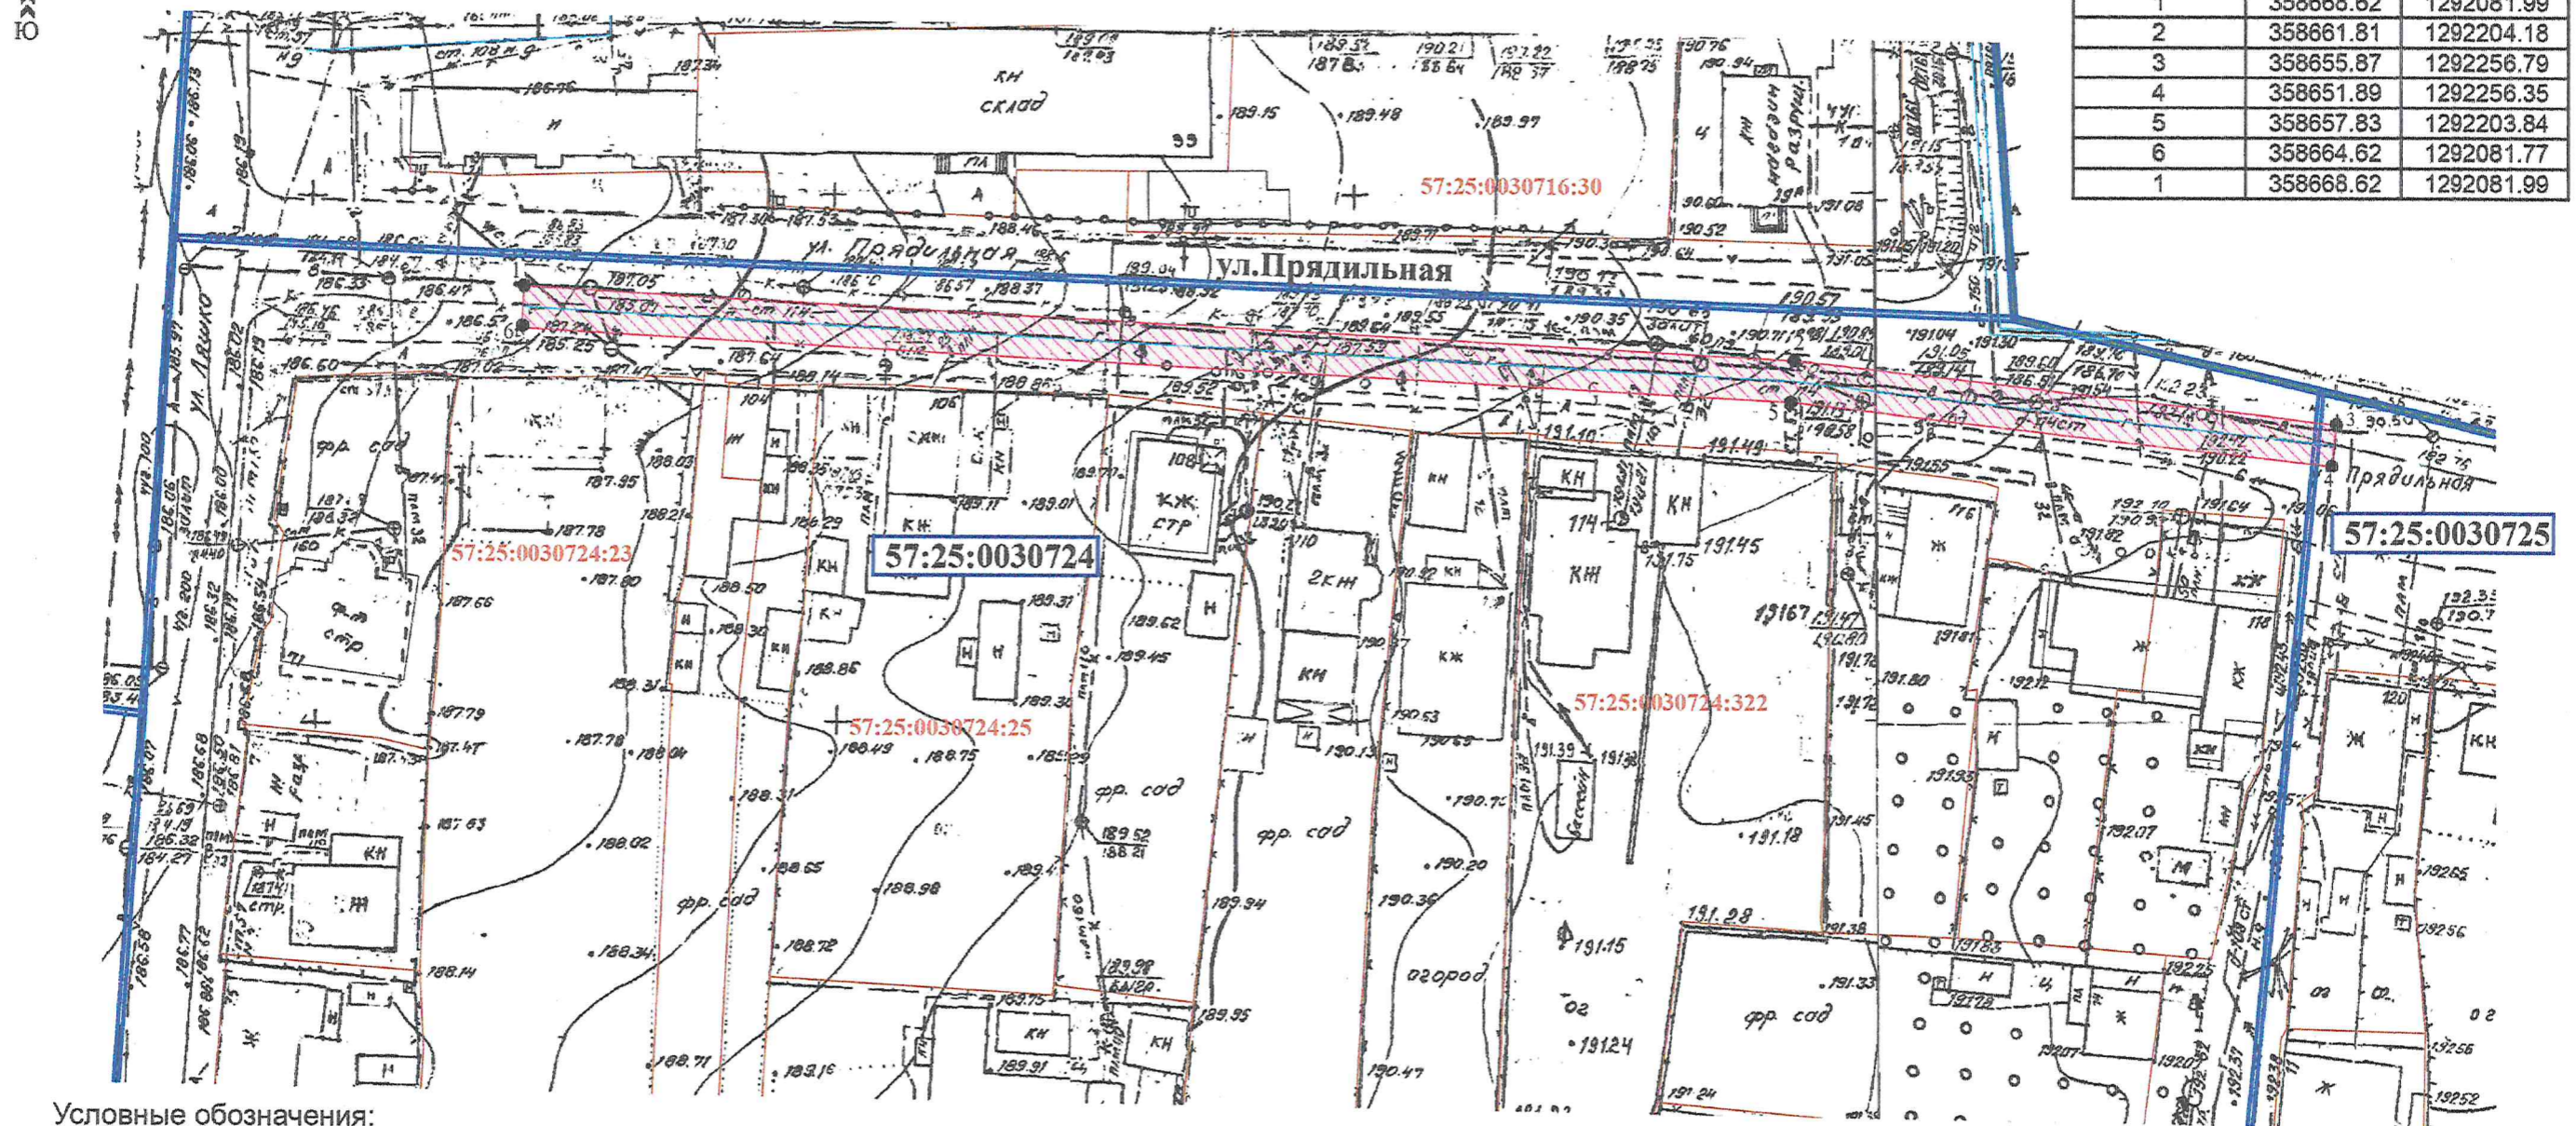

Условные обозначения:

- улочный газопровод низкого давления
- ▨ зона планируемого размещения объекта
- 57:25:0030724 - номер кадастрового квартала
- 57:25:0030725:8 - кадастровый номер земельного участка
- 2 - характерная точка контура сооружения
- граница земельных участков по сведениям ГKN
- граница существующих зон с особыми условиями
- граница кадастрового квартала

Масштаб 1:700

Кадастровый инженер



Родин И.Н.  
Дата 17.12.2024г.