

Схема расположения публичного сервитута в отношении части земельного участка с КН 57:25:0030729:167 и на кадастровый квартал № 57:25:0030728, установленного в целях обслуживания газопровода г. Орёл, пер.Культурный, Парковый проезд

Условный номер земельного участка для установления публичного сервитута № 57:25:0030728:3У1


Местоположение: Российская Федерация, Орловская область, г.Орёл

Площадь земельного участка для установления публичного сервитута 245 кв.м



Площадь публичного сервитута составляет - 245 кв.м  
в том числе: 57:25:0030728:3У1- 66 кв.м  
57:25:0030729:167:3У1- 179 кв.м

| Обозначение<br>характерных<br>точек границ | Координаты, м |            |
|--|---------------|------------|
|  | Х             | У          |
| система координат МСК-57                   |               |            |
| 1  | 358423.93     | 1291308.23 |
| 2  | 358423.38     | 1291312.35 |
| 3  | 358404.15     | 1291312.35 |
| 4  | 358405.12     | 1291266.19 |
| 5  | 358409.12     | 1291266.27 |
| 6  | 358408.10     | 1291308.27 |
| 7  | 358419.90     | 1291308.35 |
| 8  | 358419.91     | 1291308.09 |
| 1  | 358423.93     | 1291308.23 |

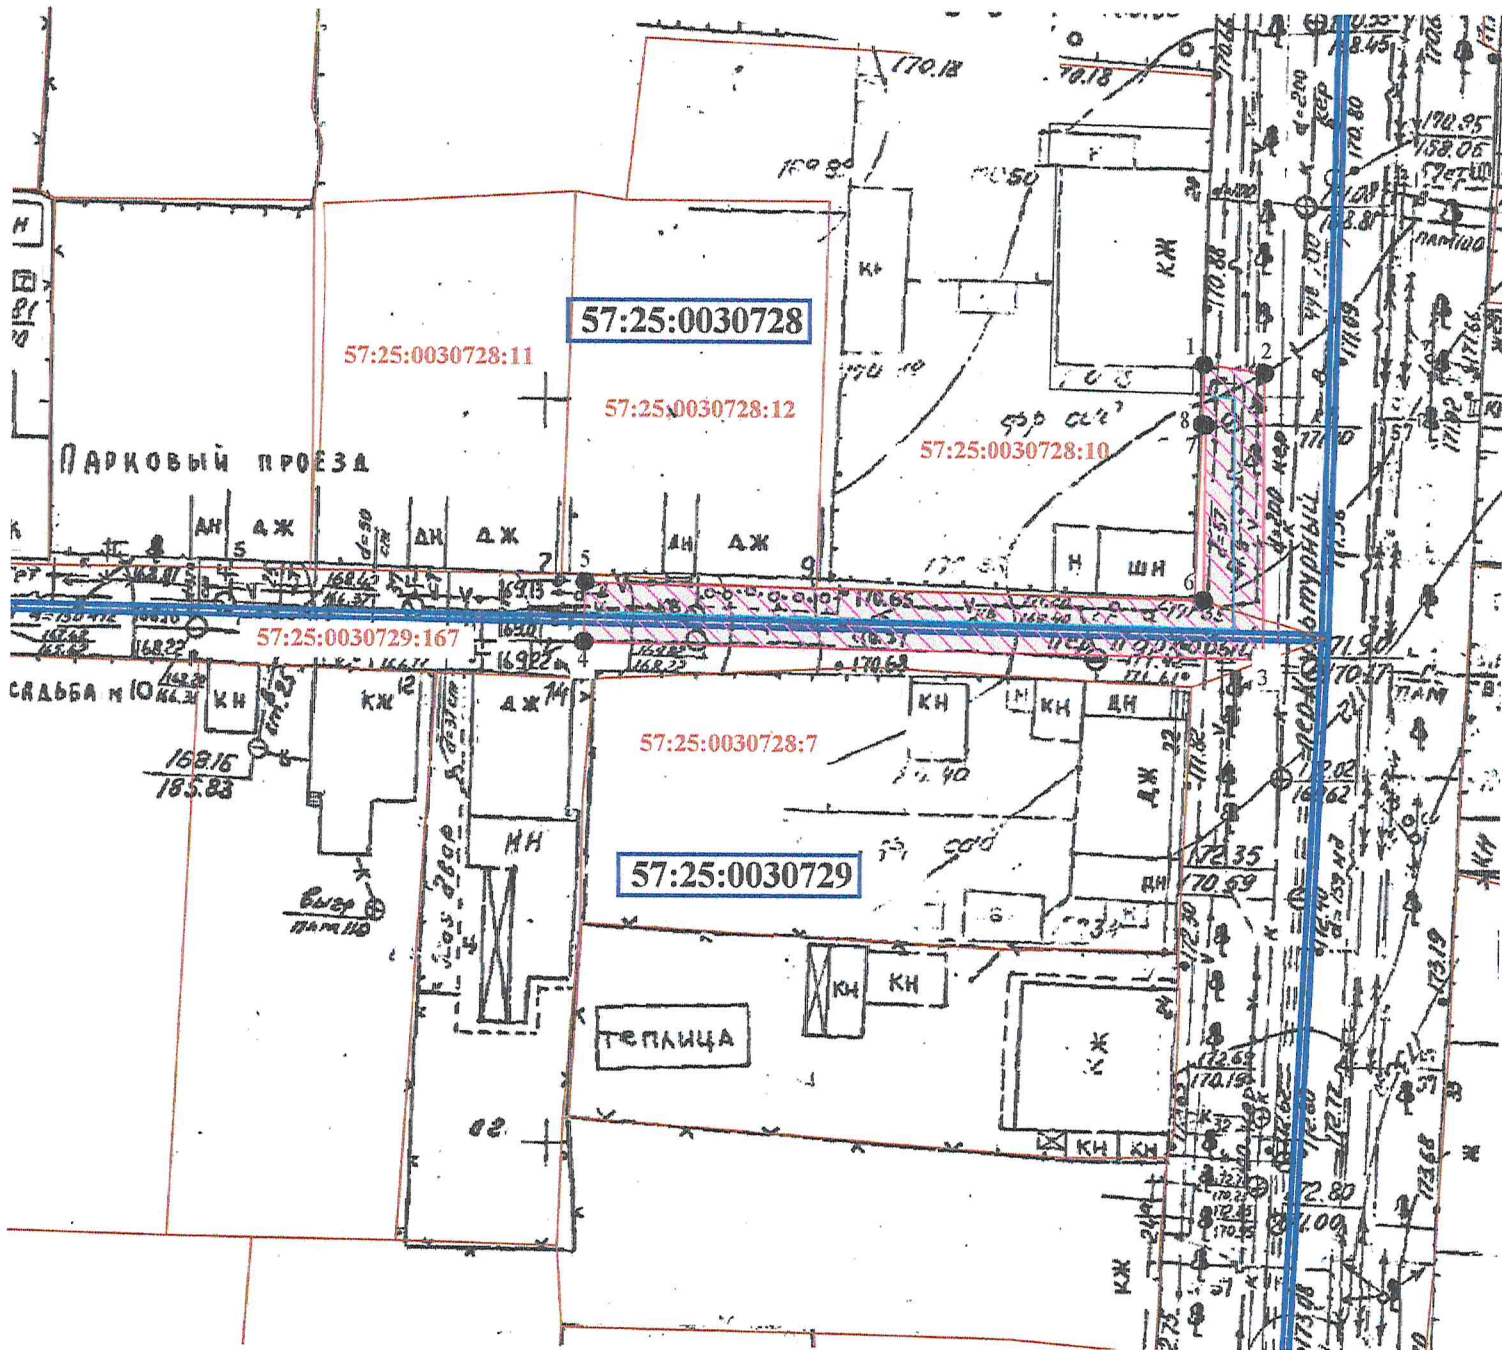

Масштаб 1:500

Условные обозначения:

- уличный газопровод низкого давления
- зона планируемого размещения объекта
- 57:25:0030728 - номер кадастрового квартала
- 57:25:0030729:167 - кадастровый номер земельного участка
- 2 - характерная точка контура сооружения
- граница земельных участков по сведениям ГКН
- граница существующих зон с особыми условиями
- граница кадастрового квартала

Кадастровый инженер



Родин И.Н./  
Дата 17.12.2024г.