

Схема расположения публичного сервитута на кадастровый квартал № 57:25:0030711, установленного в целях обслуживания газопровода г. Орёл, ул. Ново-Прядильная в районе д.27а

Условный номер земельного участка для установления публичного сервитута № 57:25:0030711:3У1


Местоположение: Российская Федерация, Орловская область, г.Орёл

Площадь земельного участка для установления публичного сервитута 106 кв.м

Площадь публичного сервитута составляет - 106кв.м  
в том числе: 57:25:0030711:3У1 - 106 кв.м



| Обозначение<br>характерных<br>точек границ | Координаты,м |            |
|--|--------------|------------|
|  | X            | Y          |
| <b>система координат МСК- 57</b>           |              |            |
| 1  | 358818.33    | 1291545.43 |
| 2  | 358817.34    | 1291549.26 |
| 3  | 358815.87    | 1291549.06 |
| 4  | 358810.97    | 1291569.59 |
| 5  | 358807.07    | 1291568.67 |
| 6  | 358811.86    | 1291548.52 |
| 7  | 358813.28    | 1291544.31 |
| 1  | 358818.33    | 1291545.43 |

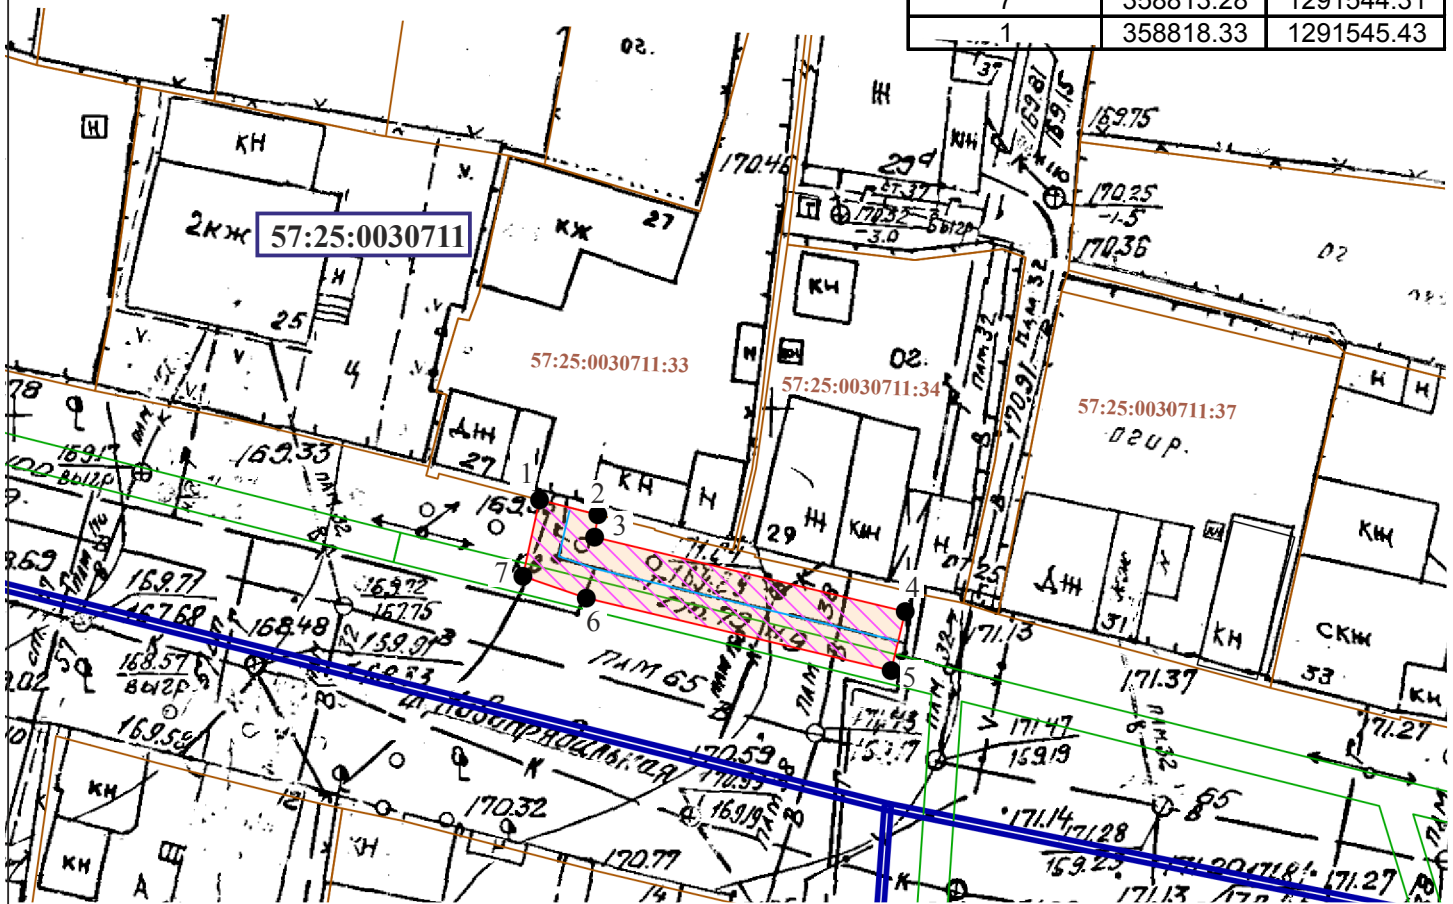

Масштаб 1:500

Кадастровый инженер



*Родин* /Родин И.Н./  
Дата 17.12.2024г.

Условные обозначения:

- уличный газопровод низкого давления
- зона планируемого размещения объекта
- 57:25:0030711 - номер кадастрового квартала
- 57:25:0030711:33 - кадастровый номер земельного участка
- 2 - характерная точка контура сооружения
- граница земельных участков по сведениям ГКН
- граница существующих зон с особыми условиями
- граница кадастрового квартала