

Схема расположения публичного сервитута в отношении части земельных участков с КН 57:25:0010610:14, 57:25:0010610:32, 57:25:0010610:8, 57:25:0010608:1021, 57:25:0010610:165, 57:25:0010609:86, 57:25:0010408:794, 57:25:0010503:2, 57:25:0000000:5568, 57:25:0010502:30, 57:25:0010406:34, 57:25:0010501:12, 57:25:0010223:52, 57:25:0010222:23, 57:25:0010221:28 и на кадастровые кварталы № 57:25:0010504, № 57:25:0010219, установленного в целях обслуживания газопровода в г.Орёл, ул.Октябрьская, ул. Красноармейская.

Условный номер земельного участка для установления публичного сервитута № 57:25:0000000:3У1

Местоположение: Российская Федерация, Орловская область, г.Орёл

Площадь земельного участка для установления публичного сервитута 8907 кв.м

Площадь публичного сервитута составляет - 8907кв.м

в том числе:

57:25:0010608:1021:3У1- 212 кв.м 57:25:0010501:12:3У1 - 1073 кв.м
57:25:0010610:165:3У1- 1846 кв.м 57:25:0010223:52:3У1 - 912 кв.м
57:25:0010609:86:3У1- 43 кв.м 57:25:0010222:23:3У1 - 744 кв.м
57:25:0010408:794:3У1- 4 кв.м 57:25:0010221:28:3У1 - 236 кв.м
57:25:0010503:2:3У1- 515 кв.м
57:25:0000000:5568:3У1- 202 кв.м 57:25:0010610:32:3У1- 116 кв.м
57:25:0010502:30:3У1- 1390 кв.м 57:25:0010610:14:3У1 - 52 кв.м
57:25:0010610:8:3У1 - 2 кв.м

57:25:0010504:3У1 - 1366 кв.м
57:25:0010219:3У1 - 150 кв.м




Обозначение характерных точек границ	Координаты,м	
	X	Y
система координат МСК- 57		
Граница 1(1)		
1	359572.89	1289478.04
2	359570.37	1289481.14
3	359557.77	1289470.87
4	359555.82	1289473.30
5	359554.98	1289472.26
6	359551.62	1289476.48
7	359551.97	1289477.18
8	359544.80	1289485.74
9	359544.62	1289486.14
10	359541.48	1289483.66
11	359541.72	1289483.12
12	359547.21	1289476.60
13	359546.90	1289475.98
14	359554.94	1289465.90
15	359555.80	1289466.94
16	359557.17	1289465.23
1	359572.89	1289478.04

Граница 1(2)		
17	359943.05	1289524.72
18	359940.91	1289529.24
19	359914.57	1289517.67
20	359894.12	1289508.59
21	359882.15	1289502.93
22	359856.02	1289491.20
23	359828.33	1289476.05
24	359794.71	1289457.47
25	359788.12	1289454.17
26	359735.98	1289421.72
27	359703.68	1289400.76
28	359663.68	1289374.27
29	359640.81	1289358.95
30	359617.41	1289343.36
31	359592.31	1289326.57
32	359553.59	1289300.72
33	359542.99	1289293.24
34	359527.27	1289280.39
35	359504.89	1289262.69
36	359485.31	1289247.81
37	359472.14	1289237.92
38	359457.52	1289226.66
39	359431.83	1289207.05
40	359413.03	1289191.84
41	359391.08	1289173.81

Кадастровый инженер



Родин /Родин И.Н./
Дата 30.10.2024г.

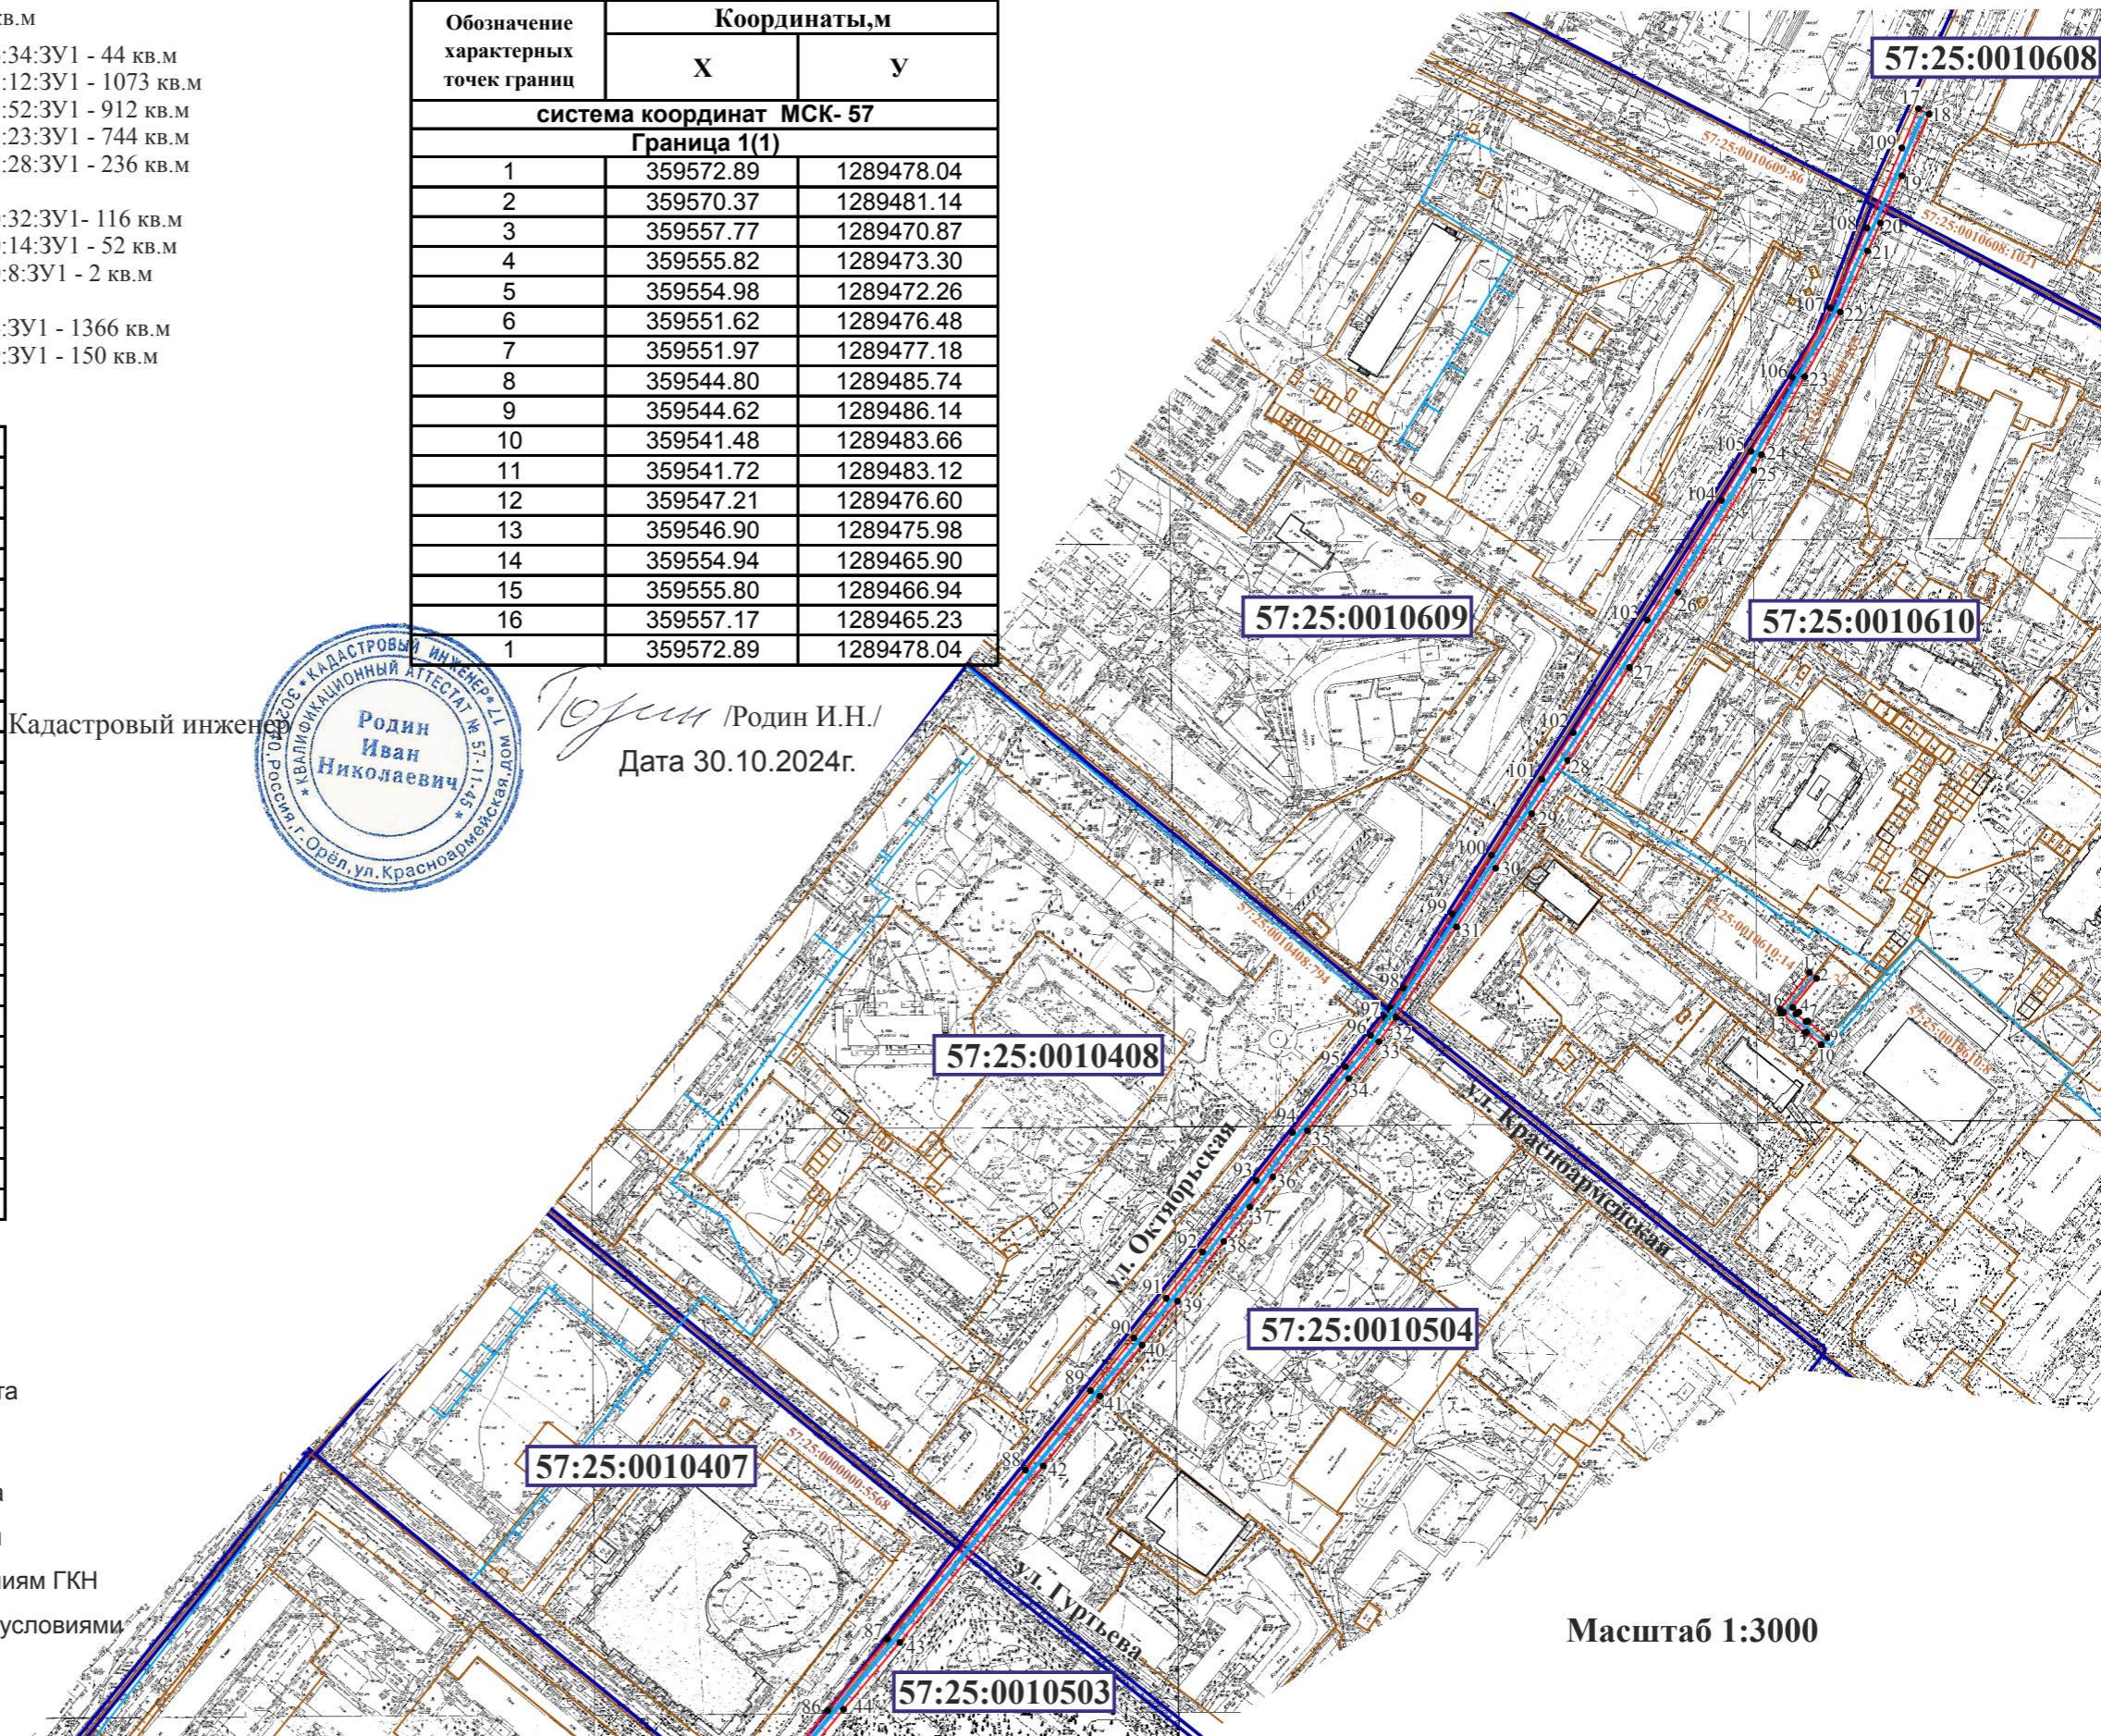

Условные обозначения:

- уличный газопровод низкого давления
- зона планируемого размещения объекта
- 57:25:0010610 - номер кадастрового квартала
- 57:25:0010610:14 - кадастровый номер земельного участка
- 2 - характерная точка контура сооружения
- граница земельных участков по сведениям ГКН
- граница существующих зон с особыми условиями
- граница кадастрового квартала

Масштаб 1:3000

Схема расположения публичного сервитута в отношении части земельных участков с КН 57:25:0010610:14, 57:25:0010610:32, 57:25:0010610:8, 57:25:0010608:1021, 57:25:0010610:165, 57:25:0010609:86, 57:25:0010408:794, 57:25:0010503:2, 57:25:0000000:5568, 57:25:0010502:30, 57:25:0010406:34, 57:25:0010501:12, 57:25:0010223:52, 57:25:0010222:23, 57:25:0010221:28 и на кадастровые кварталы № 57:25:0010504, № 57:25:0010219, установленного в целях обслуживания газопровода в г.Орёл, ул.Октябрьская, ул. Красноармейская.

Условный номер земельного участка для установления публичного сервитута № 57:25:0000000:3У1

Местоположение: Российская Федерация, Орловская область, г.Орёл



42	359361.29	1289149.42
43	359285.56	1289087.78
44	359256.96	1289063.78
45	359203.54	1289019.44
46	359201.43	1289021.94
47	359129.47	1288963.49
48	359076.55	1288920.63
49	359031.09	1288883.76
50	358974.37	1288835.95
51	358918.05	1288790.84
52	358888.36	1288767.55
53	358849.08	1288735.48
54	358820.22	1288711.65
55	358790.76	1288689.23
56	358761.91	1288666.83
57	358702.03	1288619.08
58	358682.18	1288603.50
59	358611.06	1288546.77
60	358507.32	1288463.20
61	358496.75	1288450.32
62	358435.18	1288402.02
63	358431.36	1288398.73
64	358433.98	1288395.71
65	358437.72	1288398.94
66	358499.57	1288447.44
67	358510.16	1288460.34
68	358613.56	1288543.65
69	358649.65	1288572.05
70	358682.71	1288598.06
71	358706.30	1288616.63
72	358738.19	1288641.71
73	358768.87	1288666.34
74	358794.93	1288686.40
75	358822.14	1288707.32
76	358895.09	1288766.86
77	358933.96	1288797.68
78	358953.60	1288813.45

79	358976.33	1288831.51
80	359032.61	1288878.80
81	359069.43	1288908.49
82	359136.19	1288962.84
83	359176.34	1288995.31
84	359200.70	1289015.37
85	359203.07	1289012.51
86	359256.24	1289056.90
87	359287.02	1289082.50
88	359359.35	1289141.75
89	359393.44	1289169.63
90	359416.13	1289188.17
91	359433.11	1289202.10
92	359453.01	1289217.59
93	359483.72	1289240.80
94	359504.11	1289256.27
95	359532.31	1289278.82
96	359545.86	1289289.77
97	359557.65	1289298.15
98	359566.19	1289303.68
99	359598.08	1289324.95
100	359623.15	1289341.65
101	359655.52	1289363.13
102	359675.67	1289376.77
103	359723.97	1289408.47
104	359775.15	1289440.27
105	359796.39	1289452.97
106	359828.18	1289470.54
107	359857.88	1289487.00
108	359892.02	1289502.55
109	359926.29	1289517.73
17	359943.05	1289524.72

линия совмещения

Масштаб 1:3000

Кадастровый инженер



Родин Иван Николаевич
Дата 30.10.2024г.