

Схема расположения публичного сервитута в отношении части земельных участков с КН 57:10:1660101:2741, 57:10:1660101:134, 57:10:1660101:2323, 57:10:1660101:2578, 57:10:1660101:2598, 57:10:1660101:2597, 57:10:1660101:2596, 57:10:1660101:2595, 57:10:1660101:530, 57:10:1660101:646, 57:10:1660101:645, 57:25:0040402:12, 57:10:1660101:529, 57:10:1660101:2743, 57:10:1660101:47, 57:10:1660101:477, 57:10:1660101:512, 57:10:1660101:511, 57:10:1660101:1936, 57:10:1660101:1874, 57:10:1660101:748, 57:10:1660101:63, 57:10:1660101:70, 57:10:1660101:465, 57:10:1660101:304, 57:10:1660101:2586, 57:10:1660101:559, 57:10:1660101:558, 57:10:1660101:1801, 57:10:1660101:50, 57:10:1660101:231, 57:10:1660101:166, 57:10:1660101:289, 57:10:1660101:2215, 57:10:1660101:170, 57:10:1660101:588, 57:10:1660101:2214, 57:10:1660101:1897, 57:10:1660101:365, 57:10:1660101:440, 57:10:1660101:379, 57:10:1660101:1880, 57:10:1660101:1879, 57:10:1660101:2518, 57:10:1660101:324 и на кадастровый квартал № 57:10:1660101, 57:25:0040402, установленного в целях обслуживания газопровода с Старцево

Условный номер земельного участка для установления публичного сервитута № 57:00:0000000:ЗУ1

Местоположение: Российская Федерация, Орловская область, Орловский муниципальный округ, с. Старцево

Площадь земельного участка для установления публичного сервитута 10308 кв. м.

Площадь публичного сервитута составляет - 10308 кв. м.
в том числе:


- 57:10:1660101:2741:ЗУ1 - 180 кв. м.
- 57:10:1660101:134:ЗУ1 - 14 кв. м.
- 57:10:1660101:2323:ЗУ1 - 4 кв. м.
- 57:10:1660101:2578:ЗУ1 - 14 кв. м.
- 57:10:1660101:2598:ЗУ1 - 16 кв. м.
- 57:10:1660101:2597:ЗУ1 - 18 кв. м.
- 57:10:1660101:2596:ЗУ1 - 17 кв. м.
- 57:10:1660101:2595:ЗУ1 - 111 кв. м.
- 57:10:1660101:530:ЗУ1 - 85 кв. м.
- 57:10:1660101:646:ЗУ1 - 124 кв. м.
- 57:10:1660101:645:ЗУ1 - 46 кв. м.
- 57:25:0040402:12:ЗУ1 - 20 кв. м.
- 57:10:1660101:529:ЗУ1 - 86 кв. м.
- 57:10:1660101:2743:ЗУ1 - 13 кв. м.
- 57:10:1660101:47:ЗУ1 - 12 кв. м.
- 57:10:1660101:477:ЗУ1 - 2 кв. м.
- 57:10:1660101:512:ЗУ1 - 1 кв. м.
- 57:10:1660101:511:ЗУ1 - 7 кв. м.
- 57:10:1660101:1936:ЗУ1 - 123 кв. м.
- 57:10:1660101:1874:ЗУ1 - 51 кв. м.
- 57:10:1660101:748:ЗУ1 - 58 кв. м.
- 57:10:1660101:63:ЗУ1 - 112 кв. м.
- 57:10:1660101:70:ЗУ1 - 25 кв. м.
- 57:10:1660101:465:ЗУ1 - 2 кв. м.
- 57:10:1660101:304:ЗУ1 - 9 кв. м.
- 57:10:1660101:2586:ЗУ1 - 4 кв. м.
- 57:10:1660101:559:ЗУ1 - 15 кв. м.
- 57:10:1660101:558:ЗУ1 - 82 кв. м.
- 57:10:1660101:1801:ЗУ1 - 90 кв. м.
- 57:10:1660101:50:ЗУ1 - 15 кв. м.
- 57:10:1660101:231:ЗУ1 - 56 кв. м.
- 57:10:1660101:166:ЗУ1 - 17 кв. м.
- 57:10:1660101:289:ЗУ1 - 46 кв. м.
- 57:10:1660101:2215:ЗУ1 - 11 кв. м.
- 57:10:1660101:170:ЗУ1 - 50 кв. м.
- 57:10:1660101:588:ЗУ1 - 79 кв. м.
- 57:10:1660101:2214:ЗУ1 - 130 кв. м.
- 57:10:1660101:1897:ЗУ1 - 257 кв. м.
- 57:10:1660101:365:ЗУ1 - 47 кв. м.
- 57:10:1660101:440:ЗУ1 - 61 кв. м.
- 57:10:1660101:379:ЗУ1 - 63 кв. м.
- 57:10:1660101:1880:ЗУ1 - 4 кв. м.
- 57:10:1660101:1879:ЗУ1 - 22 кв. м.
- 57:10:1660101:2518:ЗУ1 - 100 кв. м.
- 57:10:1660101:324:ЗУ1 - 21 кв. м.

57:10:1660101:ЗУ1 - 7751 кв. м.
57:25:0040402:ЗУ1 - 199 кв. м.

Обозначение характерных точек границ	Координаты X Y	
система координат МСК-57		
1	362503.64	1294918.80
2	362499.70	1294918.12
3	362506.30	1294876.61
4	362515.04	1294826.95
5	362522.67	1294781.68
6	362528.43	1294750.13
7	362534.89	1294716.75
8	362539.87	1294703.08
9	362543.31	1294665.17
10	362547.55	1294641.22
11	362546.34	1294623.25
12	362540.83	1294593.01
13	362536.60	1294567.69
14	362530.87	1294567.93
15	362526.31	1294509.28
16	362526.02	1294511.53
17	362525.81	1294541.34
18	362520.83	1294573.75
19	362518.20	1294724.98
20	362517.70	1294656.67
21	362516.07	1294683.34
22	362514.62	1294684.85
23	362510.19	1294690.77
24	362516.81	1294724.98
25	362516.52	1294775.68
26	362512.23	1294824.29
27	362518.52	1294841.25
28	362518.02	1294843.00
29	362517.12	1294875.43
30	362515.06	1294895.74
31	362515.10	1294901.25
32	362514.64	1294920.20
33	362513.87	1294936.49
34	362513.39	1294951.21
35	362512.99	1295006.90
36	362510.45	1294973.67
37	362509.23	1294916.89
38	362509.78	1294873.12
39	362511.78	1294822.86
40	362525.65	1294823.78
41	362313.60	1294874.38
42	362294.04	1294918.35
43	362274.19	1294975.11
44	362259.88	1295010.34
45	362202.19	1295078.34
46	362130.55	1295125.96
47	362145.37	1295114.06
48	362152.77	1295117.94
49	362166.37	1295125.89
50	362194.01	1295142.08
51	362175.43	1295175.52
52	362152.03	1295214.25
53	362118.63	1295265.99
54	362168.57	1295352.99
55	362255.12	1295336.79
56	362211.21	1295302.08
57	362196.11	1295268.05
58	362193.94	1295264.25
59	362187.88	1295269.82
60	362155.27	1295287.73
61	362150.61	1295288.12
62	362122.90	1295327.12
63	362102.12	1295351.95
64	362080.25	1295374.80
65	362075.38	1295382.61
66	362071.08	1295389.49
67	362077.07	1295372.34
68	362099.14	1295349.29
69	362115.74	1295324.68
70	362148.26	1295284.31
71	362154.07	1295283.81
72	362185.25	1295266.46
73	362199.16	1295258.27
74	362199.25	1295265.87
75	362224.27	1295299.48
76	362258.10	1295334.11
77	362267.97	1295346.01
78	362155.21	1295265.91
79	362248.61	1295212.12
80	362371.97	1295173.52
81	362388.61	1295143.56
82	362364.35	1295129.35
83	362340.83	1295121.44
84	362345.83	1295118.82
85	362332.61	1295120.41
86	362341.70	1295144.70
87	362338.26	1295146.74
88	362328.29	1295129.98
89	362328.77	1295080.42
90	362336.17	1295011.80
91	362324.37	1294958.85
92	362190.51	1294938.71
93	362171.28	1294902.59
94	362170.06	1294894.86
95	362173.43	1294875.65
96	362181.40	1294881.70
97	362178.39	1294825.51
98	362156.88	1294777.34
99	362130.21	1294719.79
100	362116.91	1294693.08
101	362111.41	1294687.19
102	362065.29	1294721.85
103	362029.02	1294769.93
104	362006.88	1294766.74
105	362098.85	1294781.41
106	362043.85	1294834.61
107	362054.84	1294882.73
108	362063.87	1294907.86
109	362074.59	1294963.58
110	362086.70	1294989.54
111	362107.60	1295011.66
112	362104.58	1295016.28
113	362083.32	1294994.74
114	362070.75	1294964.82
115	362059.95	1294908.64
116	362050.98	1294863.85
117	362040.45	1294836.87
118	362033.91	1294785.28
119	362004.40	1294763.60
120	362026.58	1294746.75
121	362062.87	1294718.67
122	362113.98	1294679.84
123	362145.15	1294651.65
124	362183.62	1294618.97
125	362238.15	1294570.70
126	362273.05	1294538.44
127	362302.22	1294508.69
128	362308.05	1294503.92

Условные обозначения:

- улочный газопровод
- зона планируемого размещения объекта
- кадастровый номер земельного участка
- характерная точка контура сооружения
- номер кадастрового квартала
- граница земельных участков по сведениям ГКН
- граница существующих зон с особыми условиями
- граница кадастрового квартала

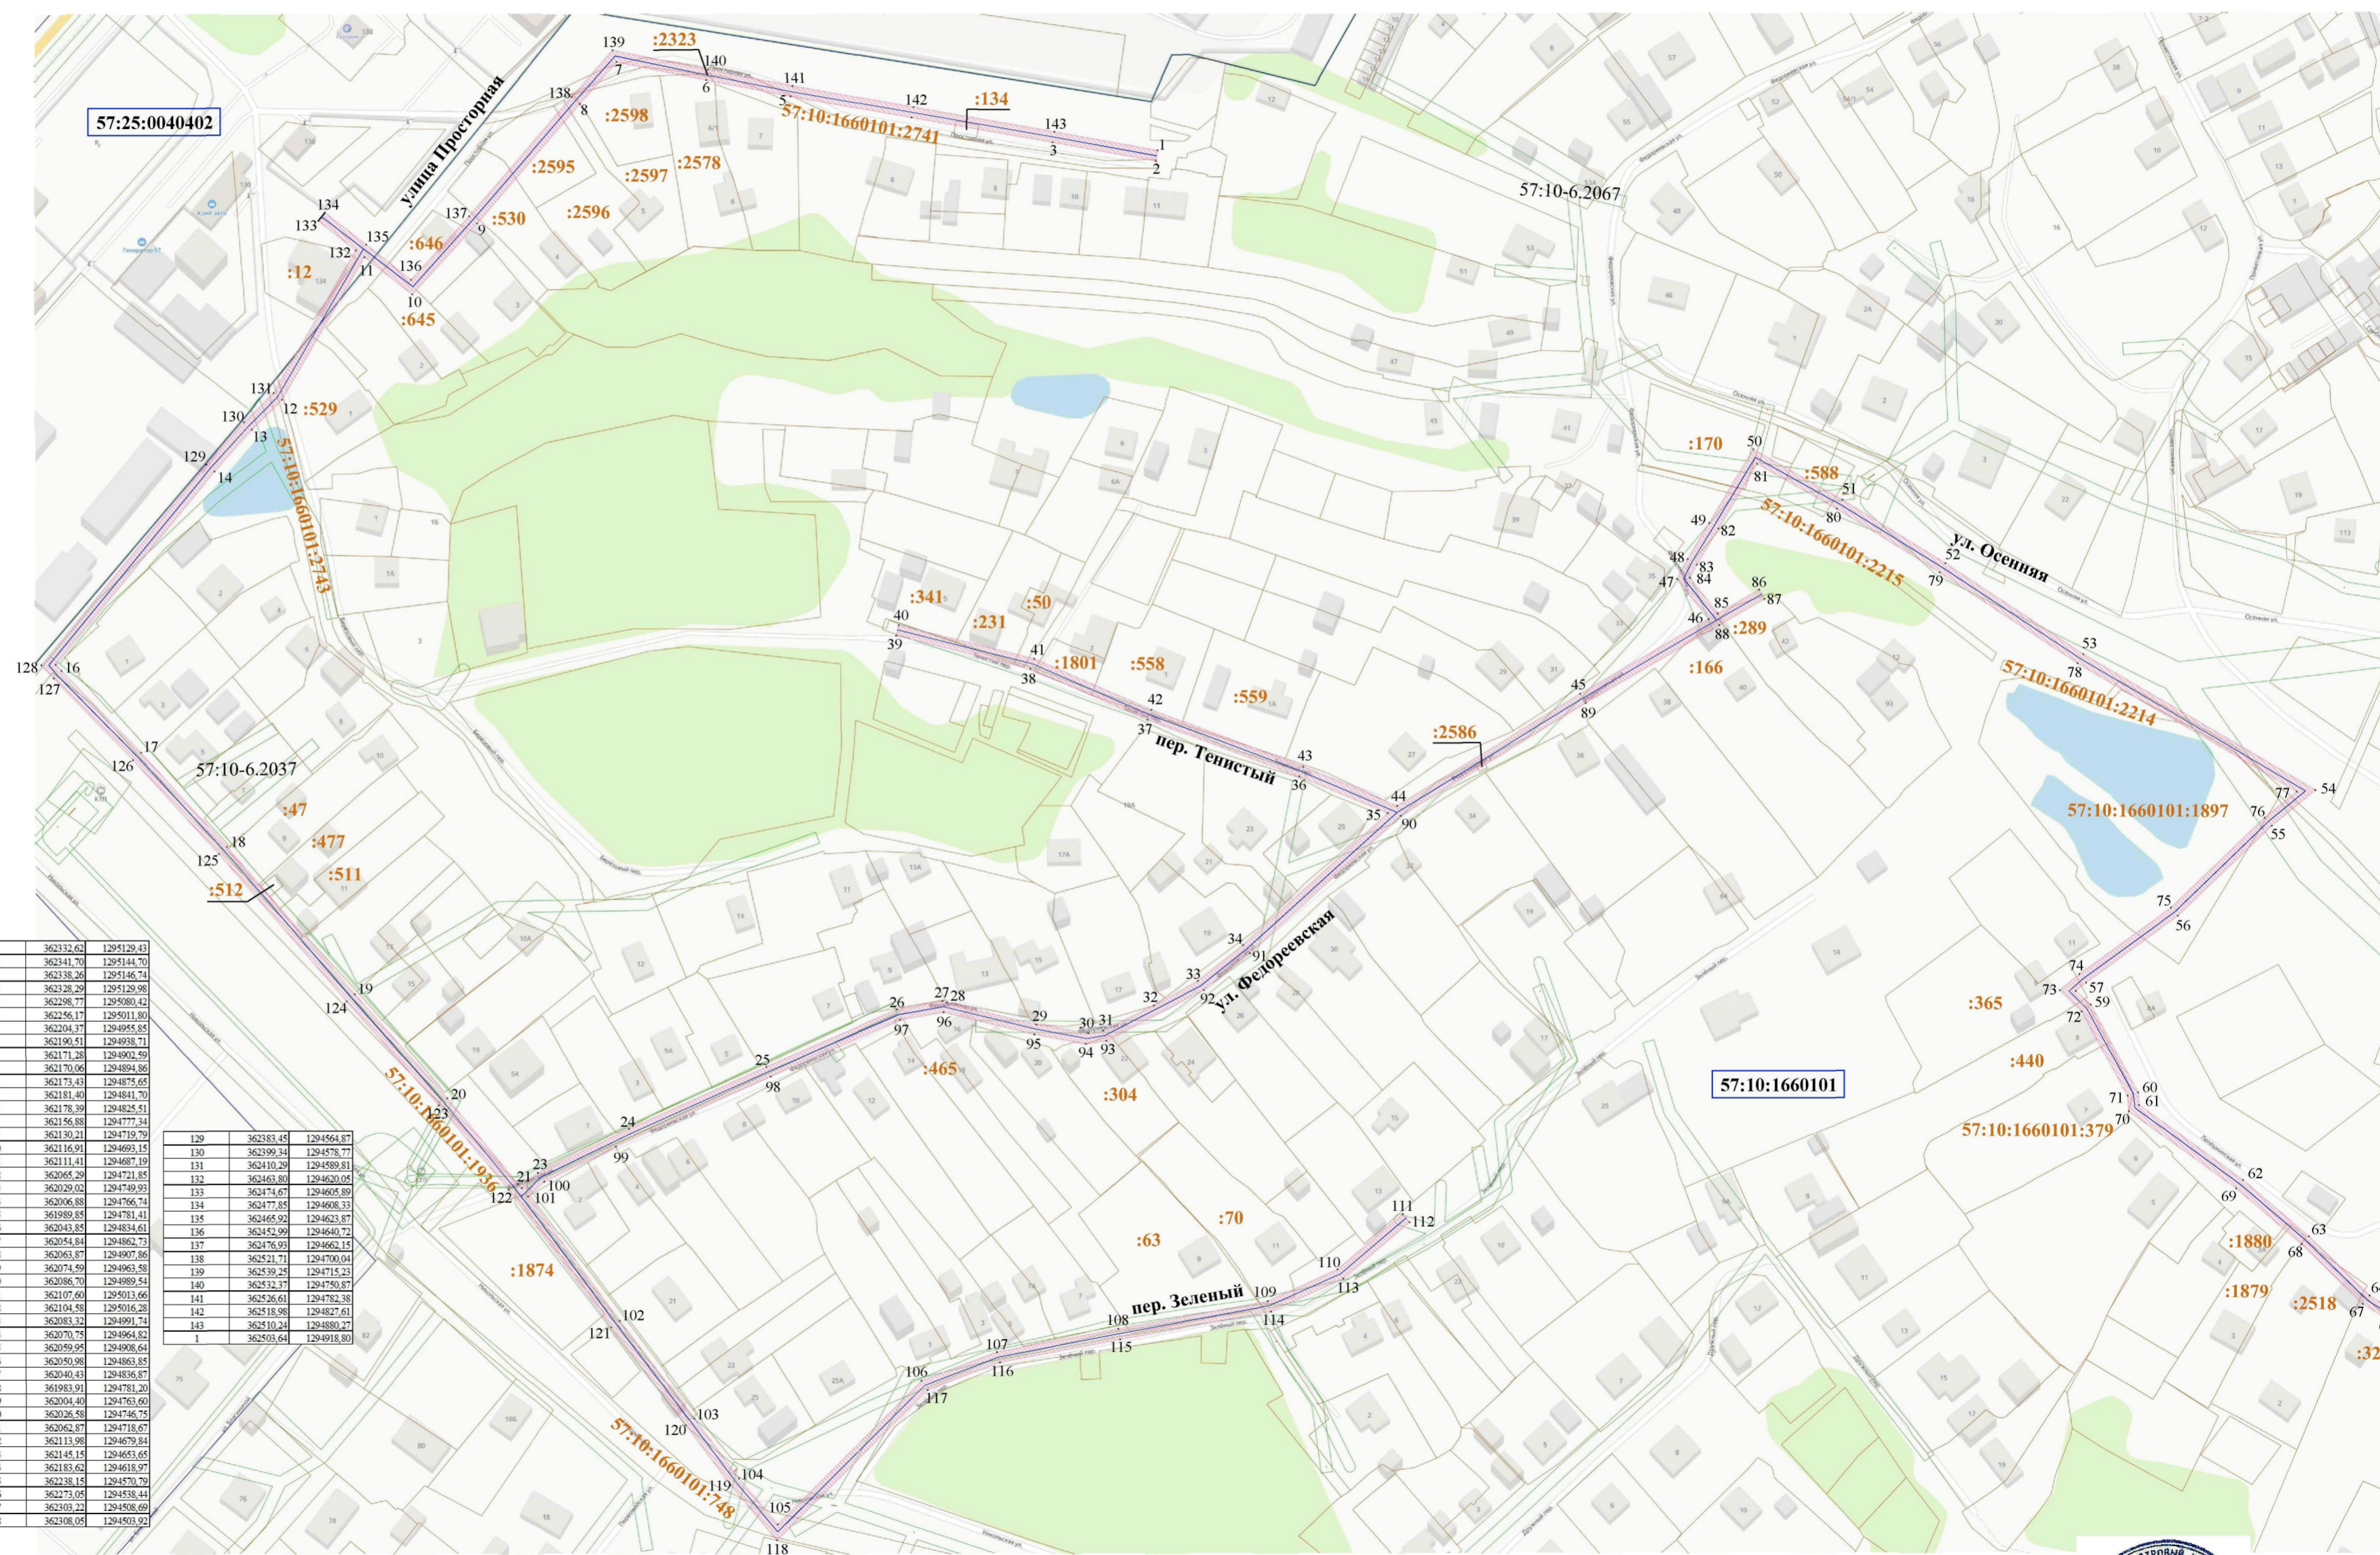

Масштаб 1:2000

Кадастровый инженер *Родин* Родин И. И.

 дата 3.02.2025г.