

Схема расположения публичного сервитута в отношении части земельных участков с КН 57:25:0010406:34, 57:25:0010403:13, 57:25:0010406:531, 57:25:0010405:32, 57:25:0010402:59, установленного в целях обслуживания газопровода в г.Орёл, ул. Пионерская, ул. Сурена Шаумяна, ул. Полесская.

Условный номер земельного участка для установления публичного сервитута № 57:25:0000000:3У1

Местоположение: Российская Федерация, Орловская область, г.Орёл


Площадь земельного участка для установления публичного сервитута 2145 кв.м

Площадь публичного сервитута составляет - 2145кв.м
в том числе:

57:25:0010406:34:3У1- 556 кв.м
57:25:0010403:13:3У1- 196 кв.м
57:25:0010406:531:3У1- 422 кв.м
57:25:0010405:32:3У1- 444 кв.м
57:25:0010402:59:3У1- 527 кв.м



Обозначение характерных точек границ	Координаты,м	
	X	Y
система координат МСК- 57		
1	359365.00	1288832.38
2	359362.52	1288835.52
3	359356.62	1288830.87
4	359327.01	1288809.14
5	359191.63	1288703.80
6	359159.50	1288677.84
7	359162.50	1288671.38
8	359119.36	1288636.06
9	359089.93	1288612.94
10	359051.04	1288582.01
11	359017.90	1288555.92
12	358977.12	1288522.65
13	358950.48	1288501.34
14	358952.98	1288498.22
15	358979.64	1288519.53
16	359020.40	1288552.80
17	359053.52	1288578.87
18	359092.41	1288609.80
19	359121.86	1288632.94
20	359167.45	1288670.24
21	359164.45	1288676.66
22	359194.11	1288700.66
23	359329.42	1288805.94
24	359359.04	1288827.69
1	359365.00	1288832.38

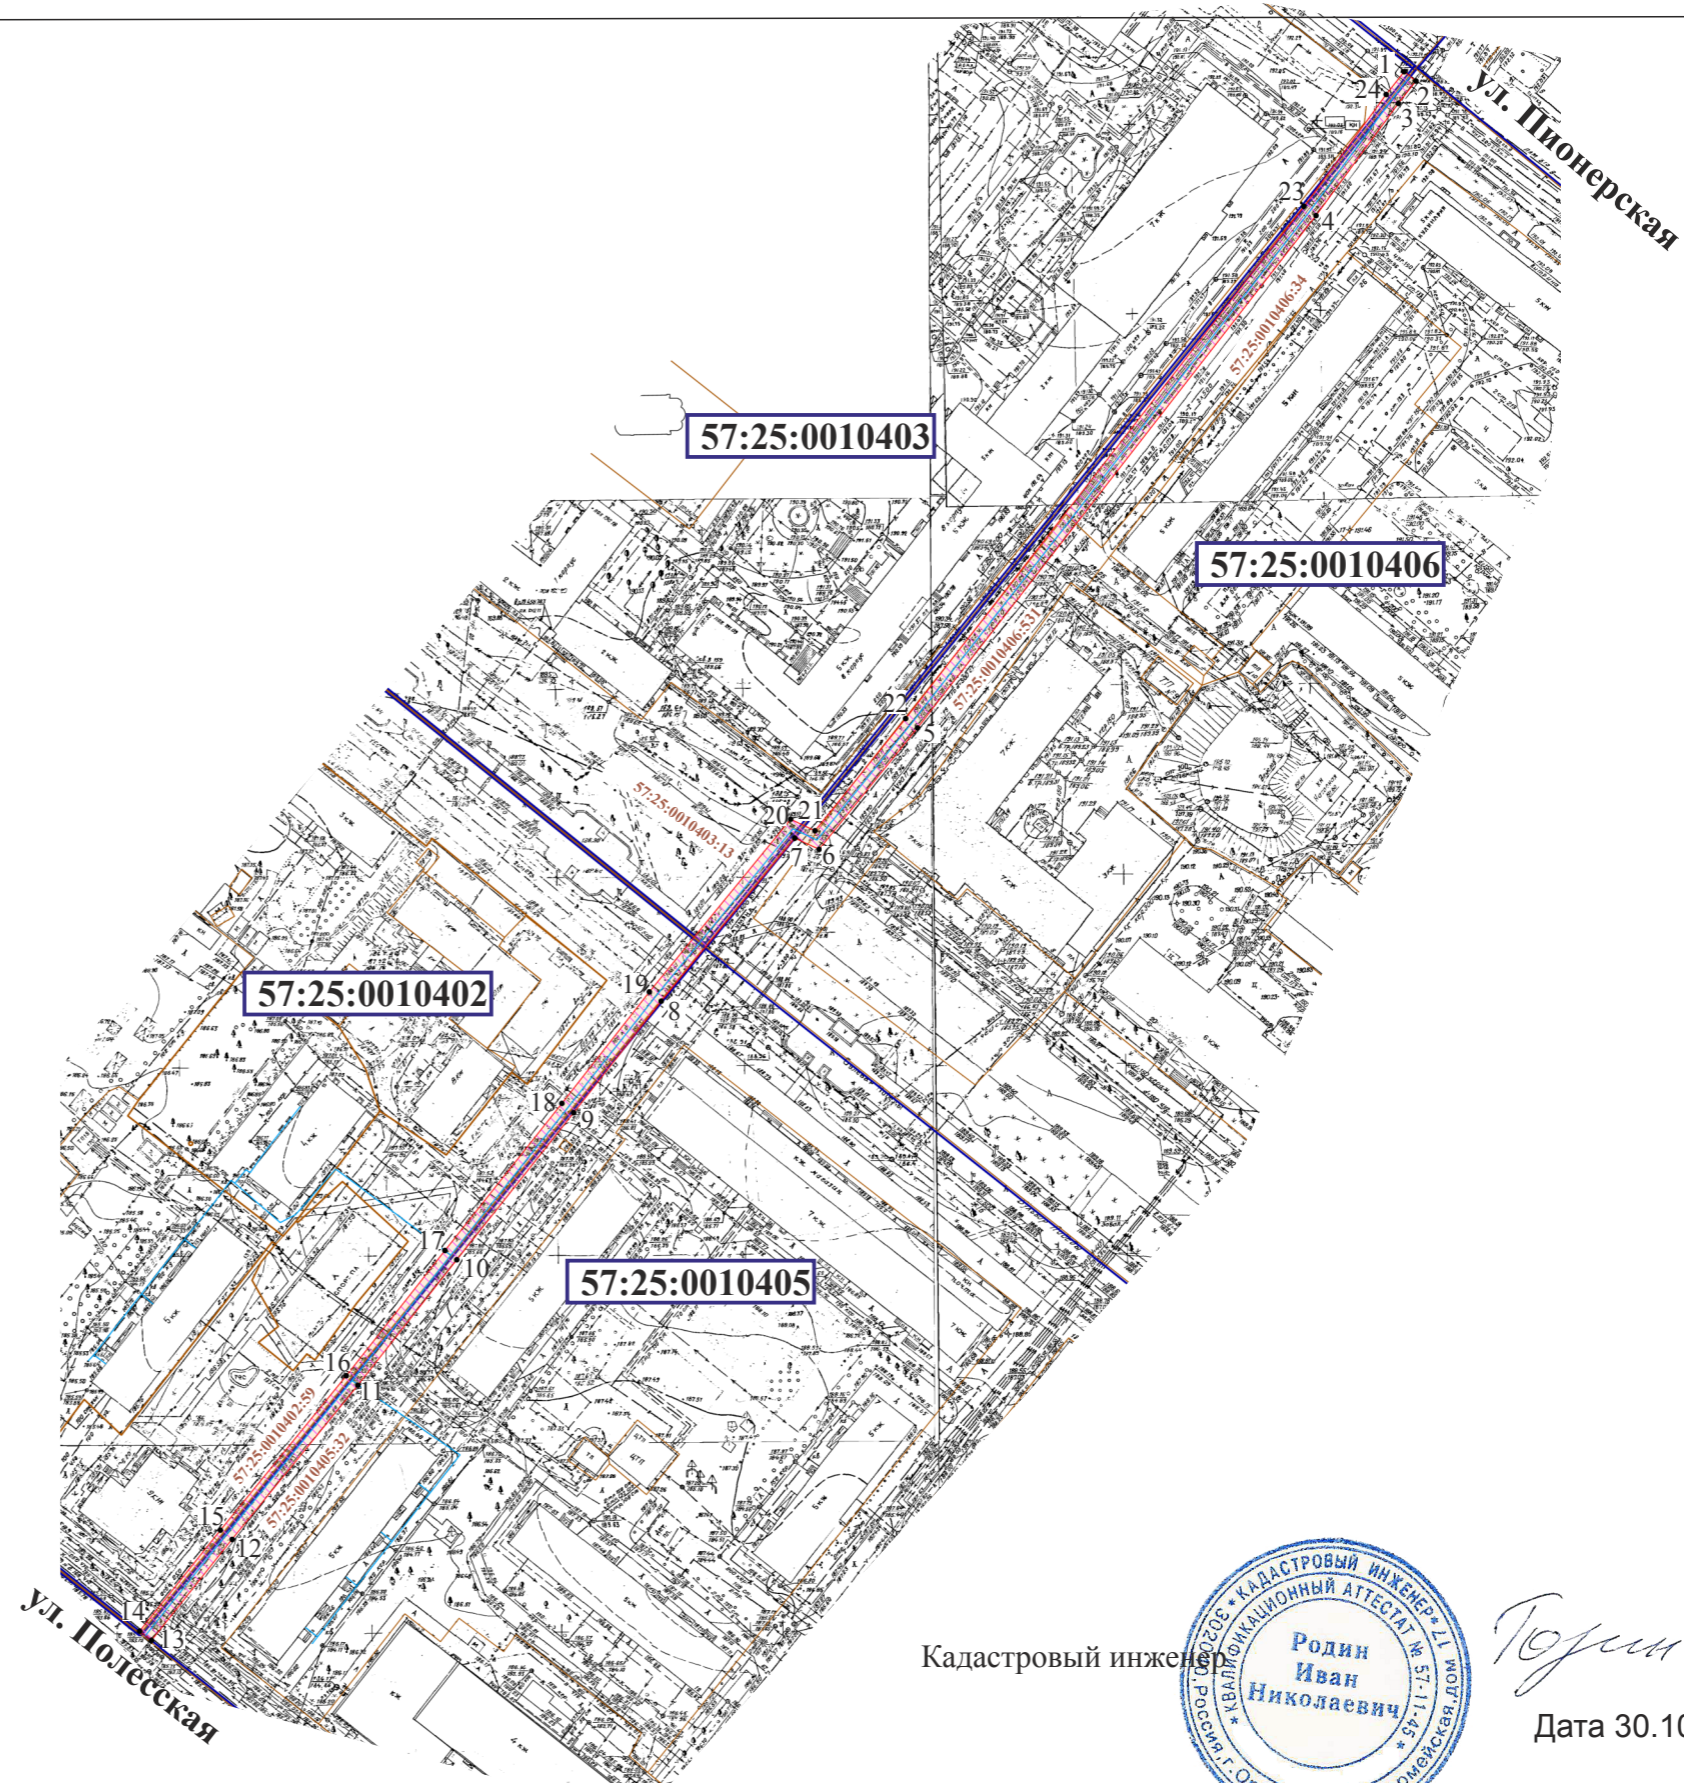

Условные обозначения:

- уличный газопровод низкого давления
- зона планируемого размещения объекта
- 57:25:0010406 - номер кадастрового квартала
- 57:25:0010403:13 - кадастровый номер земельного участка
- 2 - характерная точка контура сооружения
- граница земельных участков по сведениям ГКН
- граница существующих зон с особыми условиями
- граница кадастрового квартала

Кадастровый инженер



Родин /Родин И.Н./

Дата 30.10.2024г.

Масштаб 1:2000