

Схема расположения публичного сервитута на кадастровые кварталы № 57:25:0030712, № 57:25:0030713, № 57:25:0030714, № 57:25:0030715, № 57:25:0030721, № 57:25:0030722, № 57:25:0030723, установленного в целях обслуживания газопровода г. Орёл, ул. Прядильная, пер.Медведевский

Условный номер земельного участка для установления публичного сервитута № 57:25:0000000:ЗУ1

Местоположение: Российская Федерация, Орловская область, г.Орёл


Площадь земельного участка для установления публичного сервитута 2770кв.м

Площадь публичного сервитута составляет - 2770кв.м

в том числе: 57:25:0030712:ЗУ1- 32 кв.м
57:25:0030713:ЗУ1- 225 кв.м
57:25:0030714:ЗУ1- 680 кв.м
57:25:0030715:ЗУ1- 1216 кв.м
57:25:0030721:ЗУ1- 16 кв.м
57:25:0030722:ЗУ1- 315 кв.м
57:25:0030723:ЗУ1- 286 кв.м



Обозначение характерных точек границ	Координаты,м	
	X	Y
система координат МСК- 57		
1	358850.90	1291801.10
2	358850.42	1291805.08
3	358669.43	1291783.41
4	358660.21	1291782.19
5	358631.95	1292034.59
6	358627.97	1292034.15
7	358656.24	1291781.84
8	358646.29	1291781.36
9	358646.49	1291777.36
10	358656.77	1291777.86
11	358664.31	1291731.34
12	358681.74	1291570.35
13	358684.25	1291547.71
14	358688.21	1291548.23
15	358686.67	1291560.01
16	358685.72	1291570.73
17	358668.63	1291729.71
18	358660.75	1291778.24
19	358669.93	1291779.45
1	358850.90	1291801.10

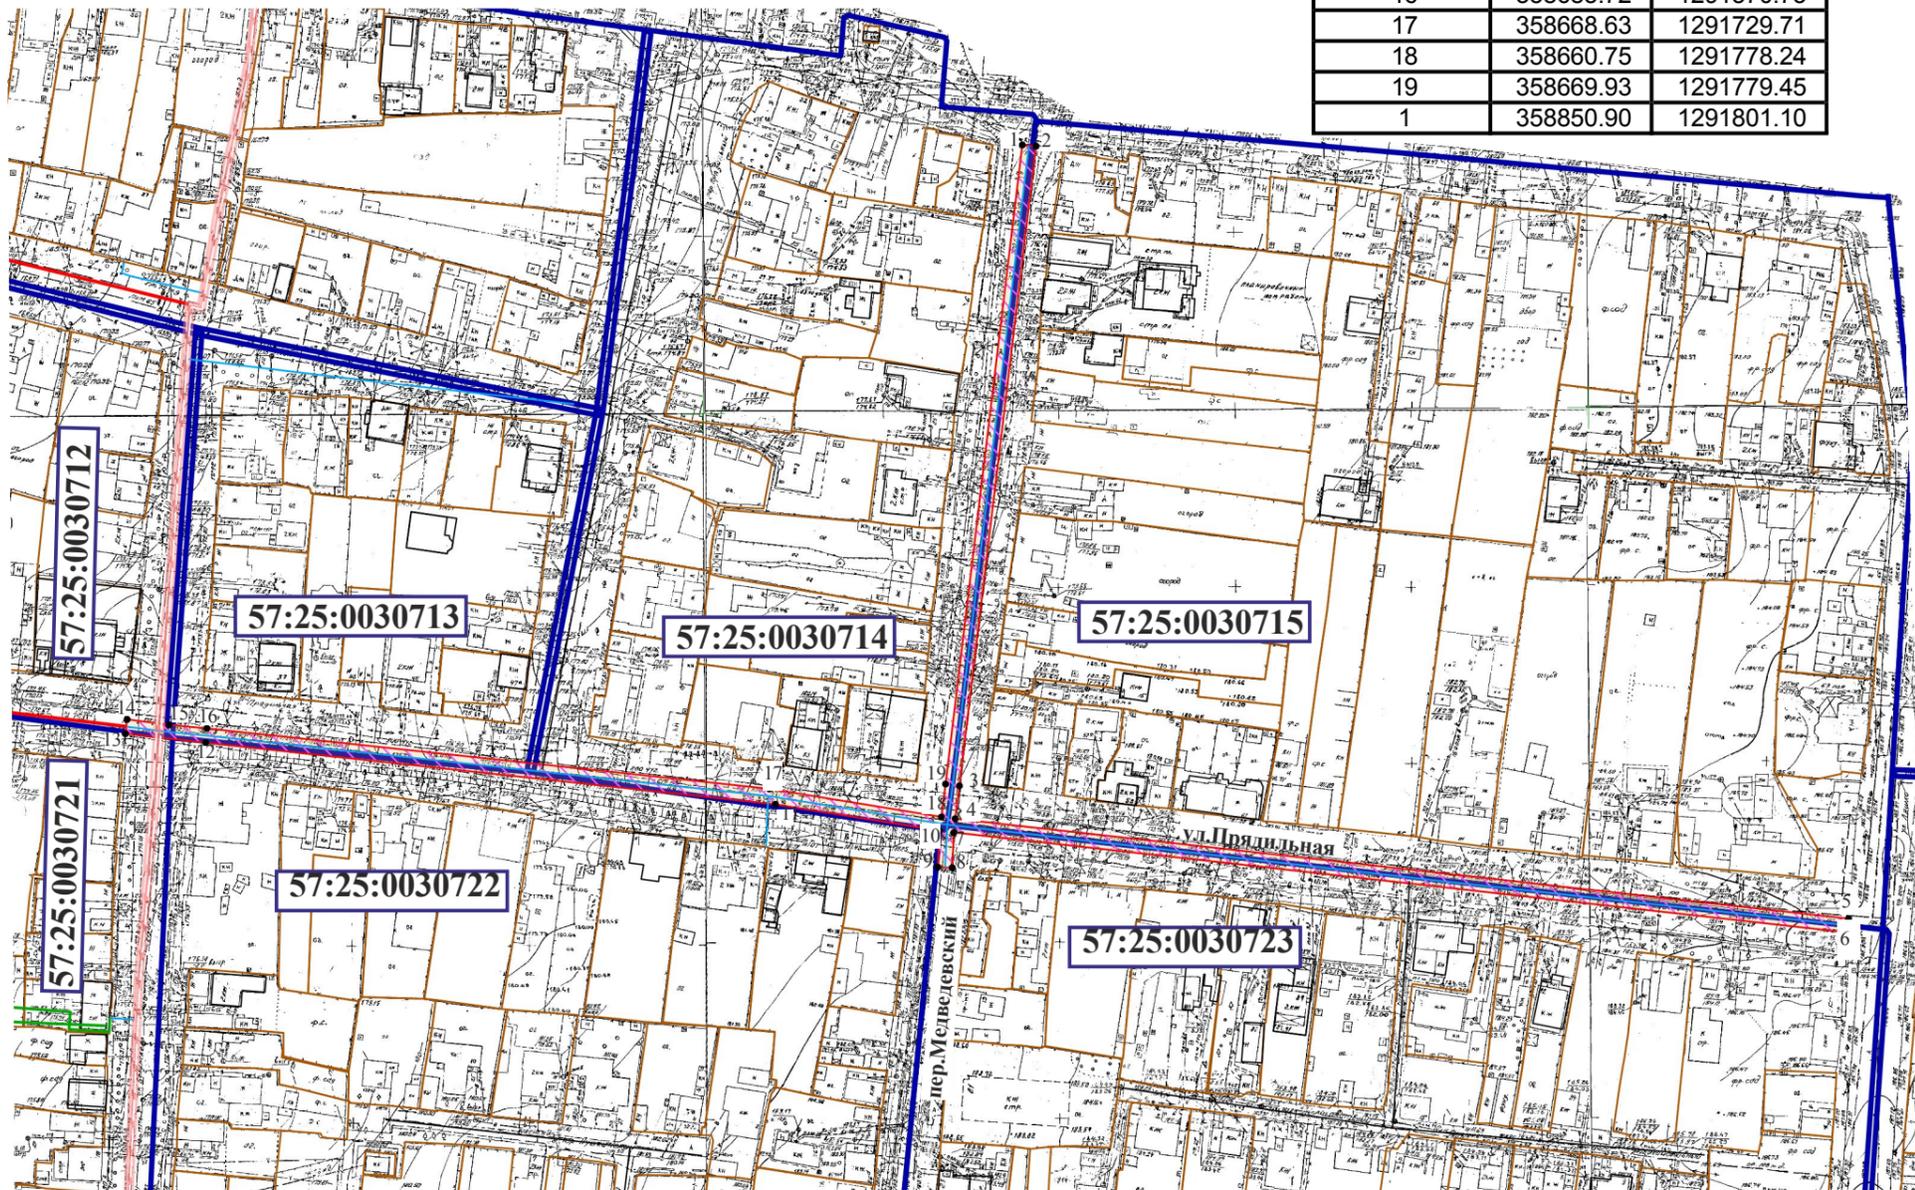

Масштаб 1:2000

Условные обозначения:

- уличный газопровод низкого давления
- зона планируемого размещения объекта
- 57:25:0030726 - номер кадастрового квартала
- 57:25:0030726:8 - кадастровый номер земельного участка
- 2 - характерная точка контура сооружения
- граница земельных участков по сведениям ГКН
- граница существующих зон с особыми условиями
- граница кадастрового квартала

Кадастровый инженер



Родин /Родин И.Н./
Дата 17.12.2024г.

