

Схема расположения публичного сервитута в отношении части земельных участков с КН 57:25:0010407:4, 57:25:0000000:5568 и на кадастровый квартал № 57:25:0010407, установленного в целях обслуживания газопровода в г. Орёл, ул. Сурена Шаумяна, ул. Гуртьева.

Условный номер земельного участка для установления публичного сервитута № 57:25:0010407:3У1

Местоположение: Российская Федерация, Орловская область, г.Орёл

Площадь земельного участка для установления публичного сервитута 1187 кв.м


Площадь публичного сервитута составляет - 1187 кв.м  
в том числе: 57:25:0010407:3У1- 898 кв.м

57:25:0010407:4:3У1- 242 кв.м  
57:25:0000000:5568:3У1- 47 кв.м



Обозначение характерных точек границ	Координаты, м	
	X	Y
<b>система координат МСК- 57</b>		
1	359385.03	1288885.17
2	359388.13	1288887.69
3	359384.71	1288891.90
4	359397.75	1288902.45
5	359400.93	1288898.41
6	359404.07	1288900.89
7	359400.87	1288904.97
8	359408.62	1288911.23
9	359412.13	1288907.09
10	359415.19	1288909.67
11	359411.73	1288913.75
12	359424.03	1288923.69
13	359427.64	1288919.52
14	359430.66	1288922.14
15	359427.15	1288926.17
16	359440.69	1288936.82
17	359439.47	1288938.31
18	359440.49	1288939.13
19	359437.99	1288942.25
20	359436.93	1288941.39
21	359428.28	1288951.90
22	359429.66	1288952.97
23	359427.18	1288956.11
24	359425.75	1288954.99
25	359415.45	1288967.66
26	359417.08	1288969.05
27	359414.48	1288972.09
28	359412.96	1288970.78
29	359408.16	1288976.89
30	359406.48	1288979.14

31	359418.13	1288987.98
32	359417.95	1288988.21
33	359415.66	1288991.12
34	359402.81	1288981.38
35	359401.52	1288982.82
36	359398.41	1288980.33
37	359399.62	1288978.76
38	359387.85	1288969.16
39	359386.29	1288970.85
40	359382.96	1288968.14
41	359384.55	1288966.39
42	359360.46	1288946.70
43	359348.61	1288936.86
44	359346.96	1288938.94
45	359343.90	1288936.64
46	359345.69	1288934.56
47	359333.73	1288924.78
48	359331.92	1288927.01
49	359328.87	1288924.55
50	359330.77	1288922.36
51	359318.04	1288912.10
52	359309.39	1288904.45
53	359312.04	1288901.44
54	359320.62	1288909.04
55	359363.00	1288943.62
56	359388.74	1288964.69
57	359403.37	1288976.67
58	359404.98	1288974.45
59	359411.11	1288966.66
60	359423.89	1288950.93
61	359435.01	1288937.44
62	359396.81	1288906.83
63	359379.27	1288892.21
1	359385.03	1288885.17

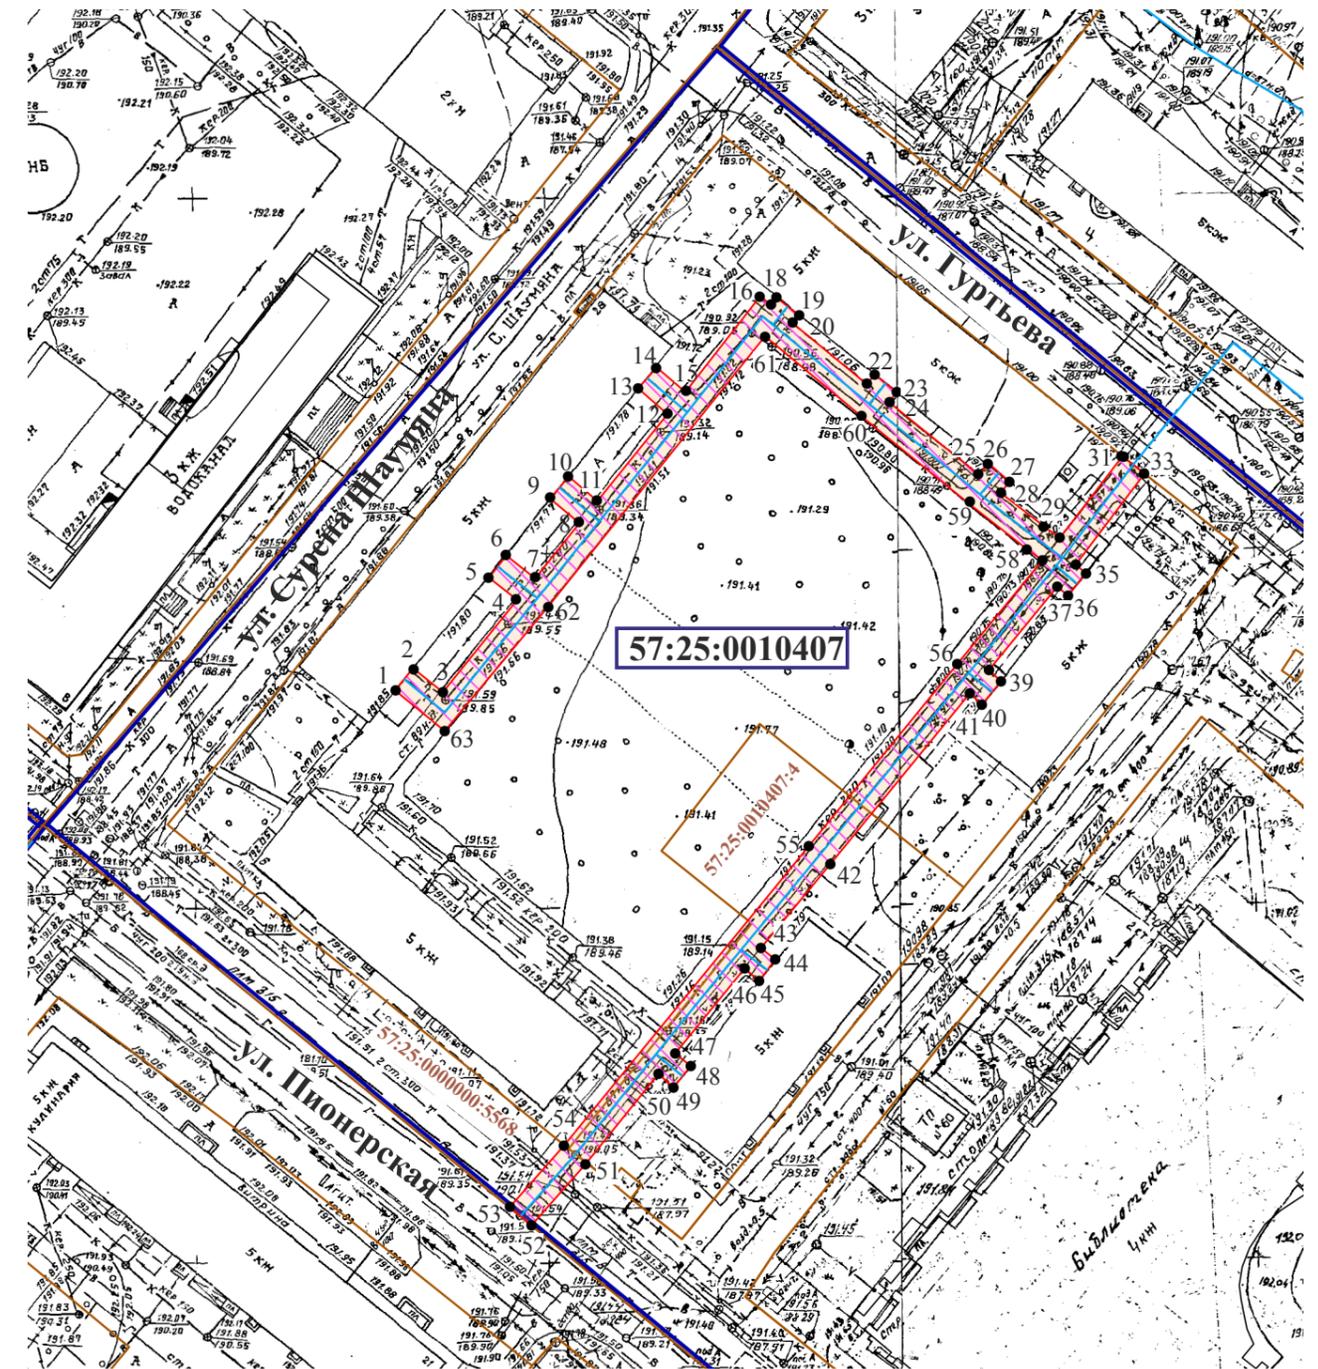

Условные обозначения:

- уличный газопровод низкого давления
- зона планируемого размещения объекта
- 57:25:0010407 - номер кадастрового квартала
- 57:25:0010407:4 - кадастровый номер земельного участка
- 2 - характерная точка контура сооружения
- граница земельных участков по сведениям ГКН
- граница существующих зон с особыми условиями
- граница кадастрового квартала



Кадастровый инженер *Родин Иван Николаевич*

*Родин* /Родин И.Н./  
Дата 30.10.2024г.

Масштаб 1:1000