

Схема расположения публичного сервитута в отношении части земельных участков с КН 57:25:0000000:5585, 57:25:0000000:5592, установленного в целях обслуживания газопровода в г.Орёл, ул. Спивака, ул.Ватная

Условный номер земельного участка для установления публичного сервитута № 57:25:0000000:3У1

Местоположение: Российская Федерация, Орловская область, г.Орёл


Площадь земельного участка для установления публичного сервитута 141 кв.м

С ↑
Ю ↓

Площадь публичного сервитута составляет - 141 кв.м
в том числе:

57:25:0000000:5585:3У1-24кв.м
57:25:0000000:5592:3У1-117кв.м

Обозначение характерных точек границ	Координаты,м	
	X	Y
система координат МСК- 57		
1	356278.26	1286975.23
2	356278.26	1286979.23
3	356266.44	1286979.21
4	356267.58	1286951.62
5	356271.58	1286951.80
6	356270.57	1286975.23
1	356278.26	1286975.23

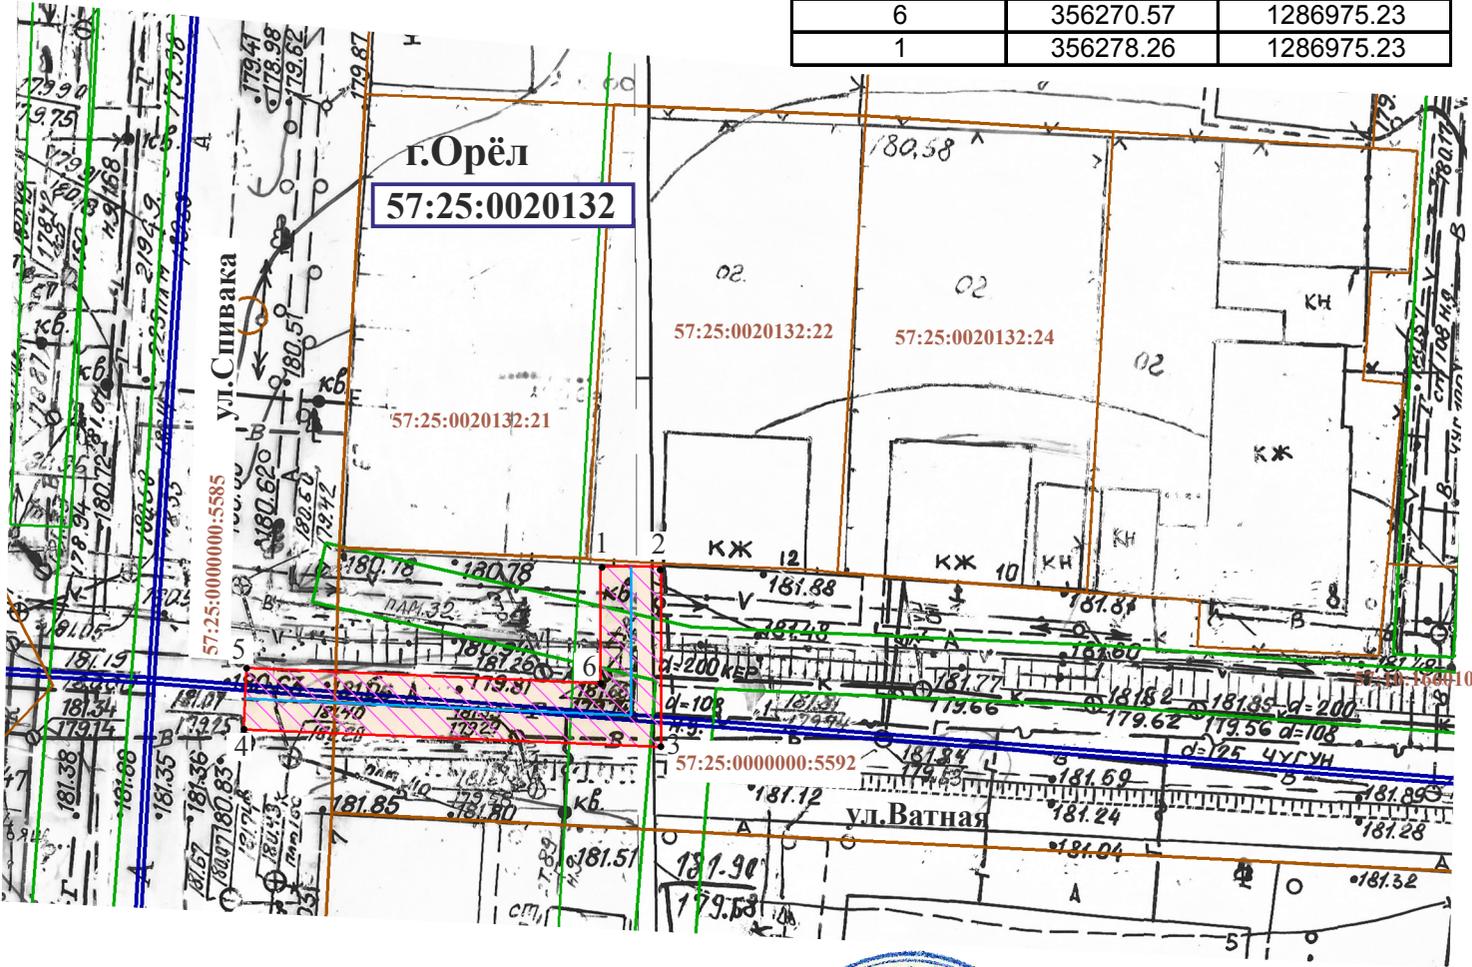

Масштаб 1:500

Кадастровый инженер



Родин /Родин И.Н./
Дата 26.09.2024г.

Условные обозначения:

-  - уличный газопровод низкого давления
-  - зона планируемого размещения объекта
- 57:25:0020132 - номер кадастрового квартала
- 57:25:0020132:22 - кадастровый номер земельного участка
- 2 - характерная точка контура сооружения
-  - граница земельных участков по сведениям ГКН
-  - граница существующих зон с особыми условиями
-  - граница кадастрового квартала