


Схема расположения публичного сервитута на кадастровый квартал № 57:25:0030711, установленного в целях обслуживания газопровода г. Орёл, пер. Культурный, ул. Ново-Прядильная

Условный номер земельного участка для установления публичного сервитута № 57:25:0030711:3У1

Местоположение: Российская Федерация, Орловская область, г.Орёл

Площадь земельного участка для установления публичного сервитута 862 кв.м

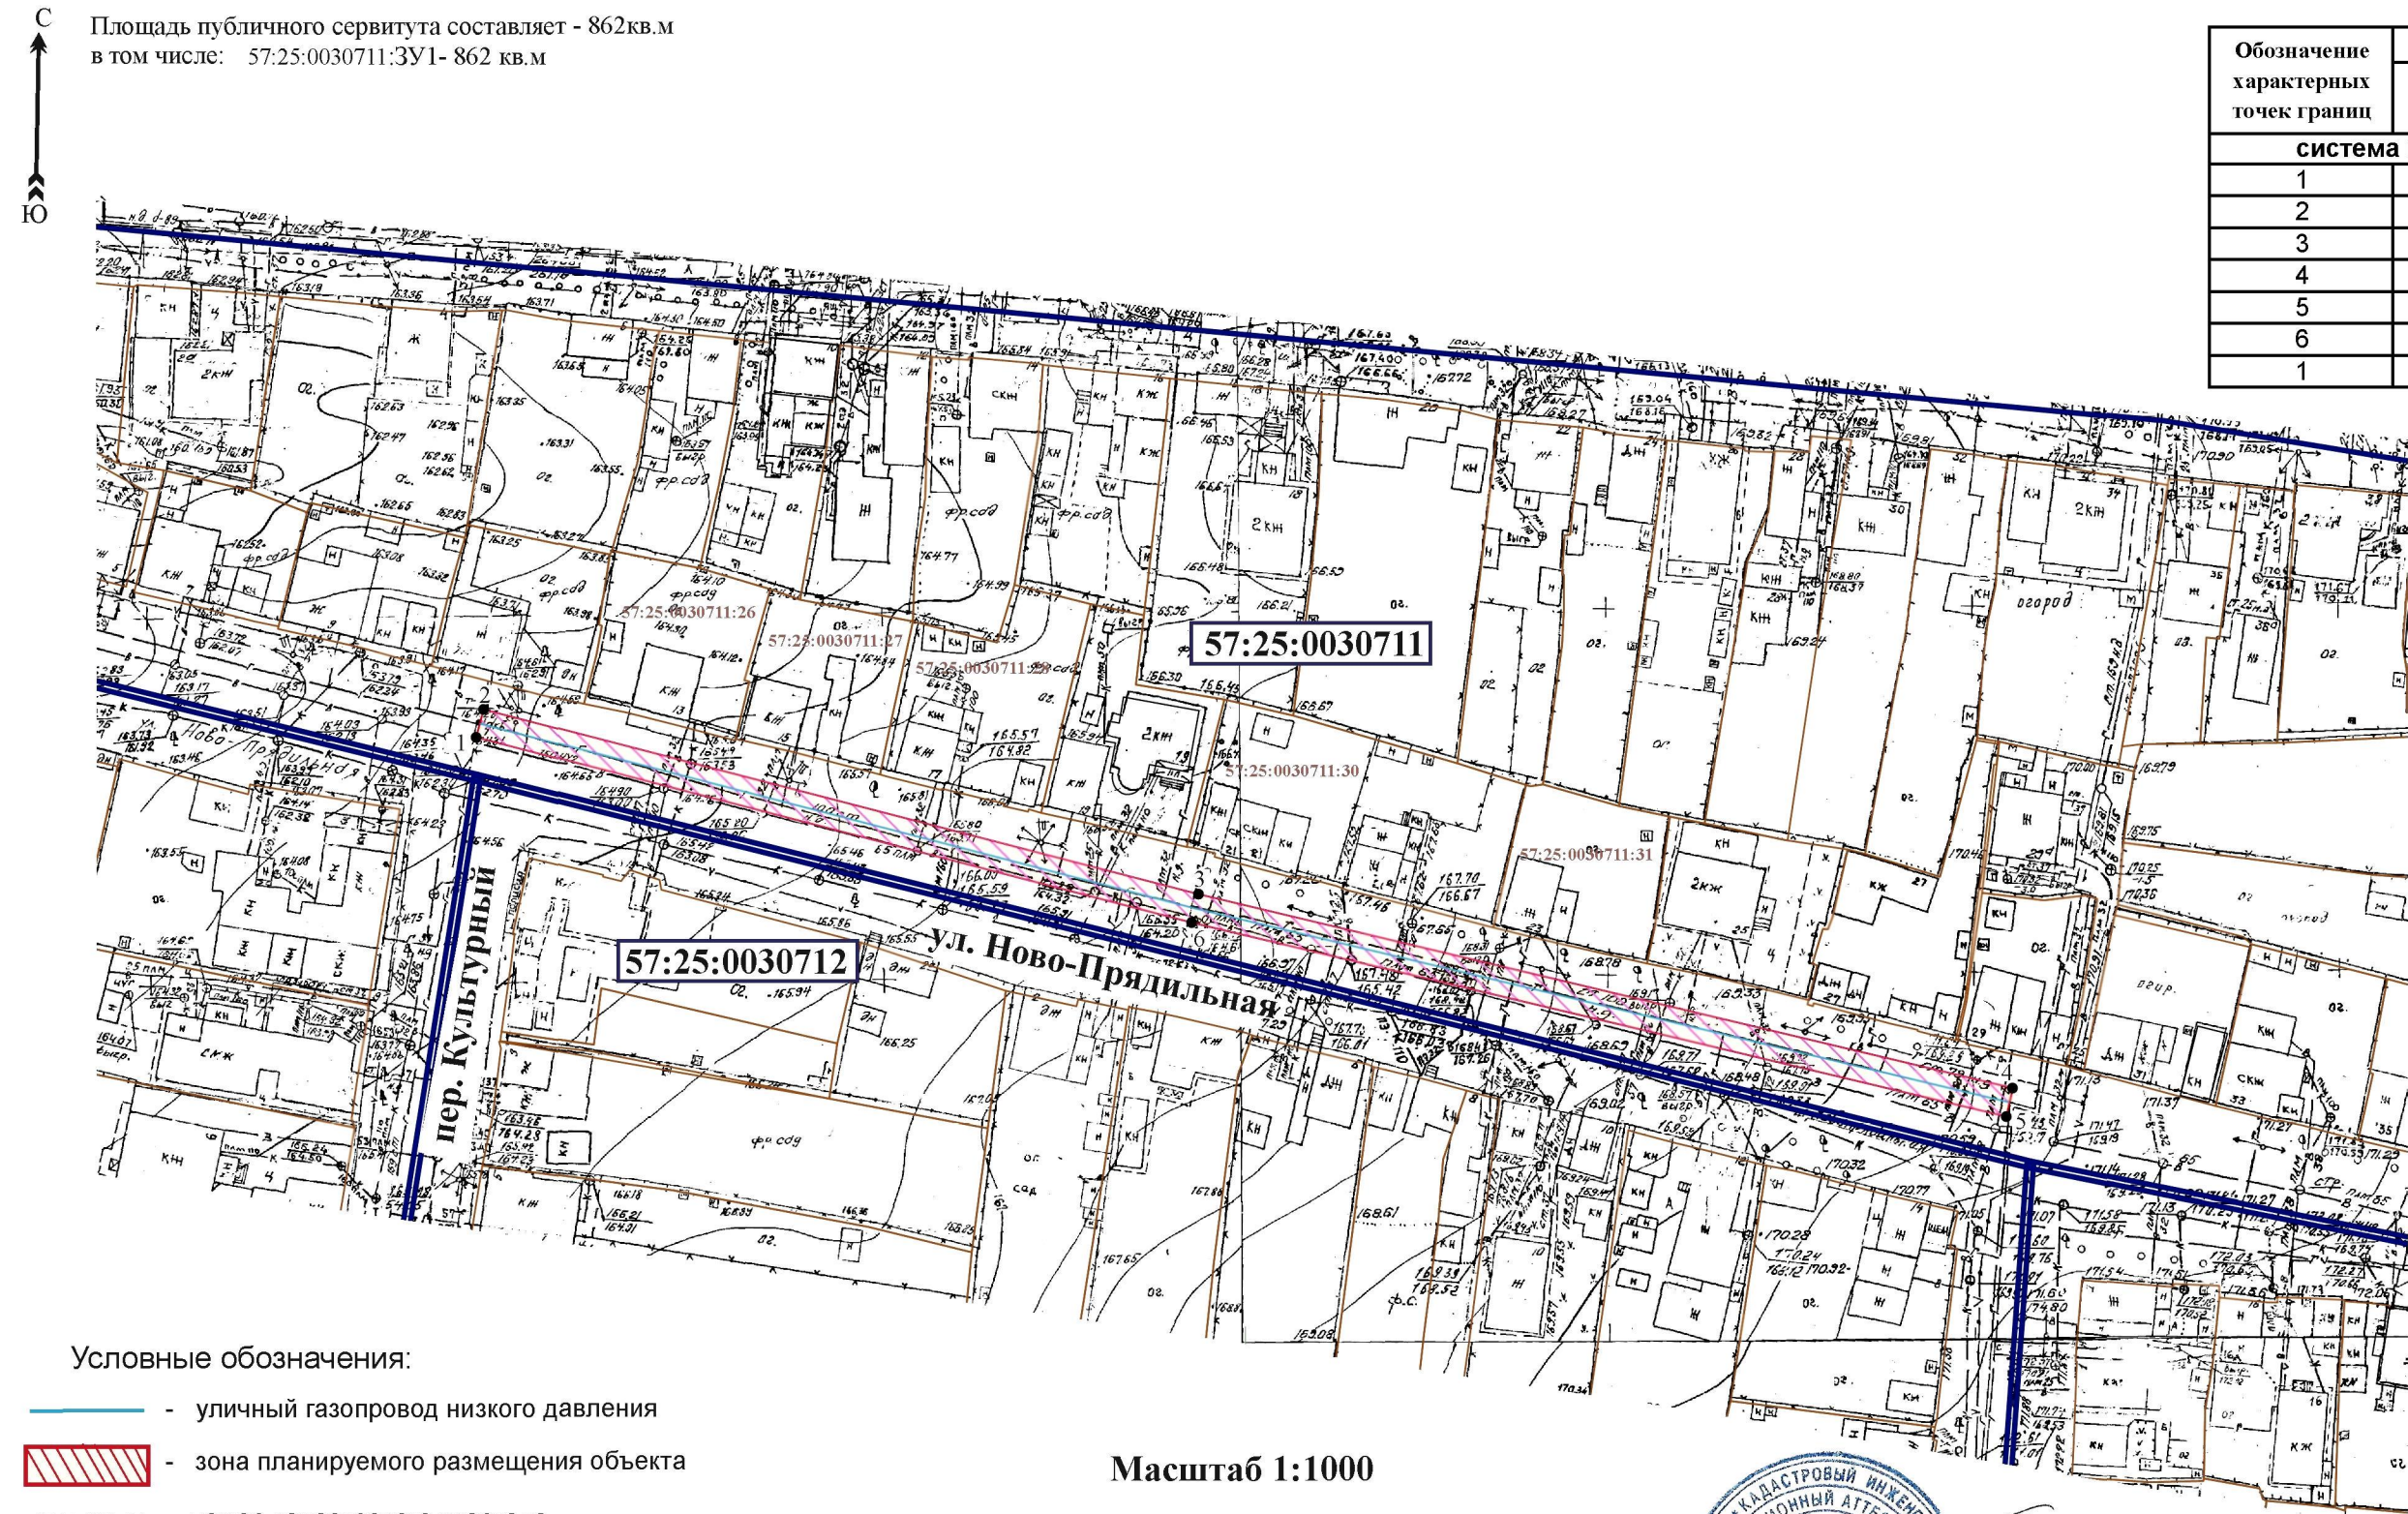

Обозначение характерных точек границ	Координаты,м	
	X	Y
система координат МСК- 57		
1	358856.47	1291355.98
2	358860.35	1291356.98
3	358834.98	1291454.70
4	358808.50	1291566.02
5	358804.60	1291565.10
6	358831.10	1291453.74
1	358856.47	1291355.98

- Условные обозначения:
- уличный газопровод низкого давления
 - зона планируемого размещения объекта
 - 57:25:0030711 - номер кадастрового квартала
 - 57:25:0030711:8 - кадастровый номер земельного участка
 - 2 - характерная точка контура сооружения
 - граница земельных участков по сведениям ГКН
 - граница существующих зон с особыми условиями
 - граница кадастрового квартала

Масштаб 1:1000

Кадастровый инженер



Родин И.Н.
Дата 17.12.2024г.