

Схема расположения публичного сервитута на кадастровый квартал № 57:25:0030722, установленного в целях обслуживания газопровода г. Орёл, ул. Прядильная, в районе д.70

Условный номер земельного участка для установления публичного сервитута № 57:25:0030722:3У1


Местоположение: Российская Федерация, Орловская область, г.Орёл

Площадь земельного участка для установления публичного сервитута 58 кв.м

Площадь публичного сервитута составляет - 58 кв.м  
в том числе: 57:25:0030722:3У1- 58 кв.м



Обозначение характерных точек границ	Координаты, м	
	X	Y
система координат МСК- 57		
1	358666.85	1291727.46
2	358666.49	1291731.44
3	358651.87	1291730.70
4	358652.33	1291726.71
1	358666.85	1291727.46

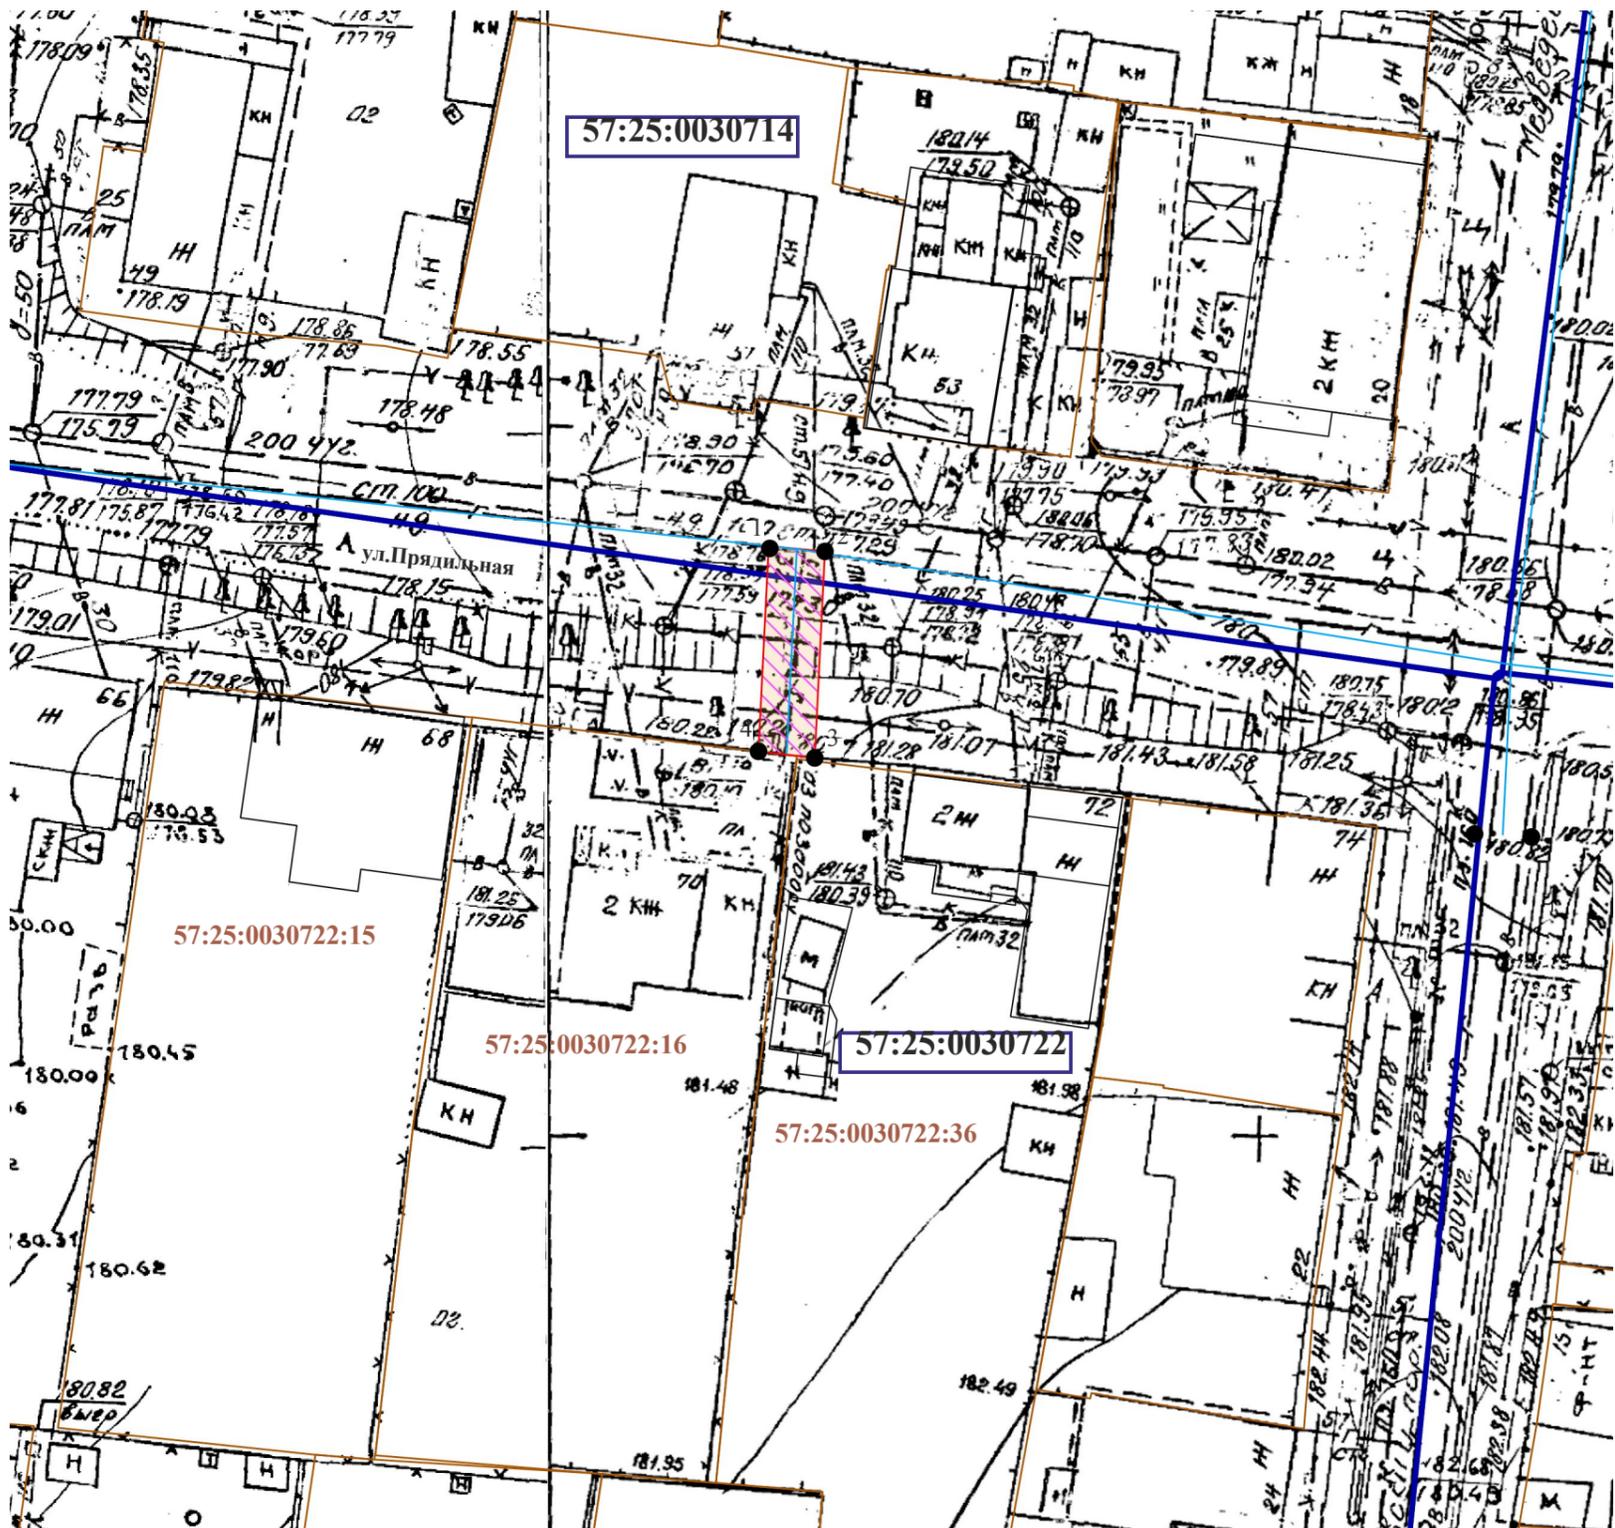

Масштаб 1:500

Условные обозначения:

- уличный газопровод низкого давления
- зона планируемого размещения объекта
- 57:25:0030722 - номер кадастрового квартала
- 57:25:0030722:16 - кадастровый номер земельного участка
- 2 - характерная точка контура сооружения
- граница земельных участков по сведениям ГКН
- граница существующих зон с особыми условиями
- граница кадастрового квартала

Кадастровый инженер



*Родин* /Родин И.Н./  
Дата 17.12.2024г.

