

Схема расположения публичного сервитута в отношении части земельного участка с КН 57:25:0000000:5585 и на кадастровые кварталы № 57:25:0020121, № 57:25:0020122, установленного в целях обслуживания газопровода в г.Орёл, пер.Хвойный

Условный номер земельного участка для установления публичного сервитута № 57:25:0000000:3У1

Местоположение: Российская Федерация, Орловская область, г.Орёл

Площадь земельного участка для установления публичного сервитута 561 кв.м

Площадь публичного сервитута составляет - 561 кв.м


в том числе:

57:25:0000000:5585:3У1 - 45 кв.м

57:25:0020121:3У1 - 513 кв.м

57:25:0020122:3У1 - 3 кв.м

Обозначение характерных точек границ	Координаты, м	
	X	Y
система координат МСК- 57		
1	356613.43	1286947.59
2	356615.83	1286950.79
3	356583.14	1286975.44
4	356507.08	1287039.14
5	356504.52	1287036.08
6	356580.66	1286972.30
1	356613.43	1286947.59

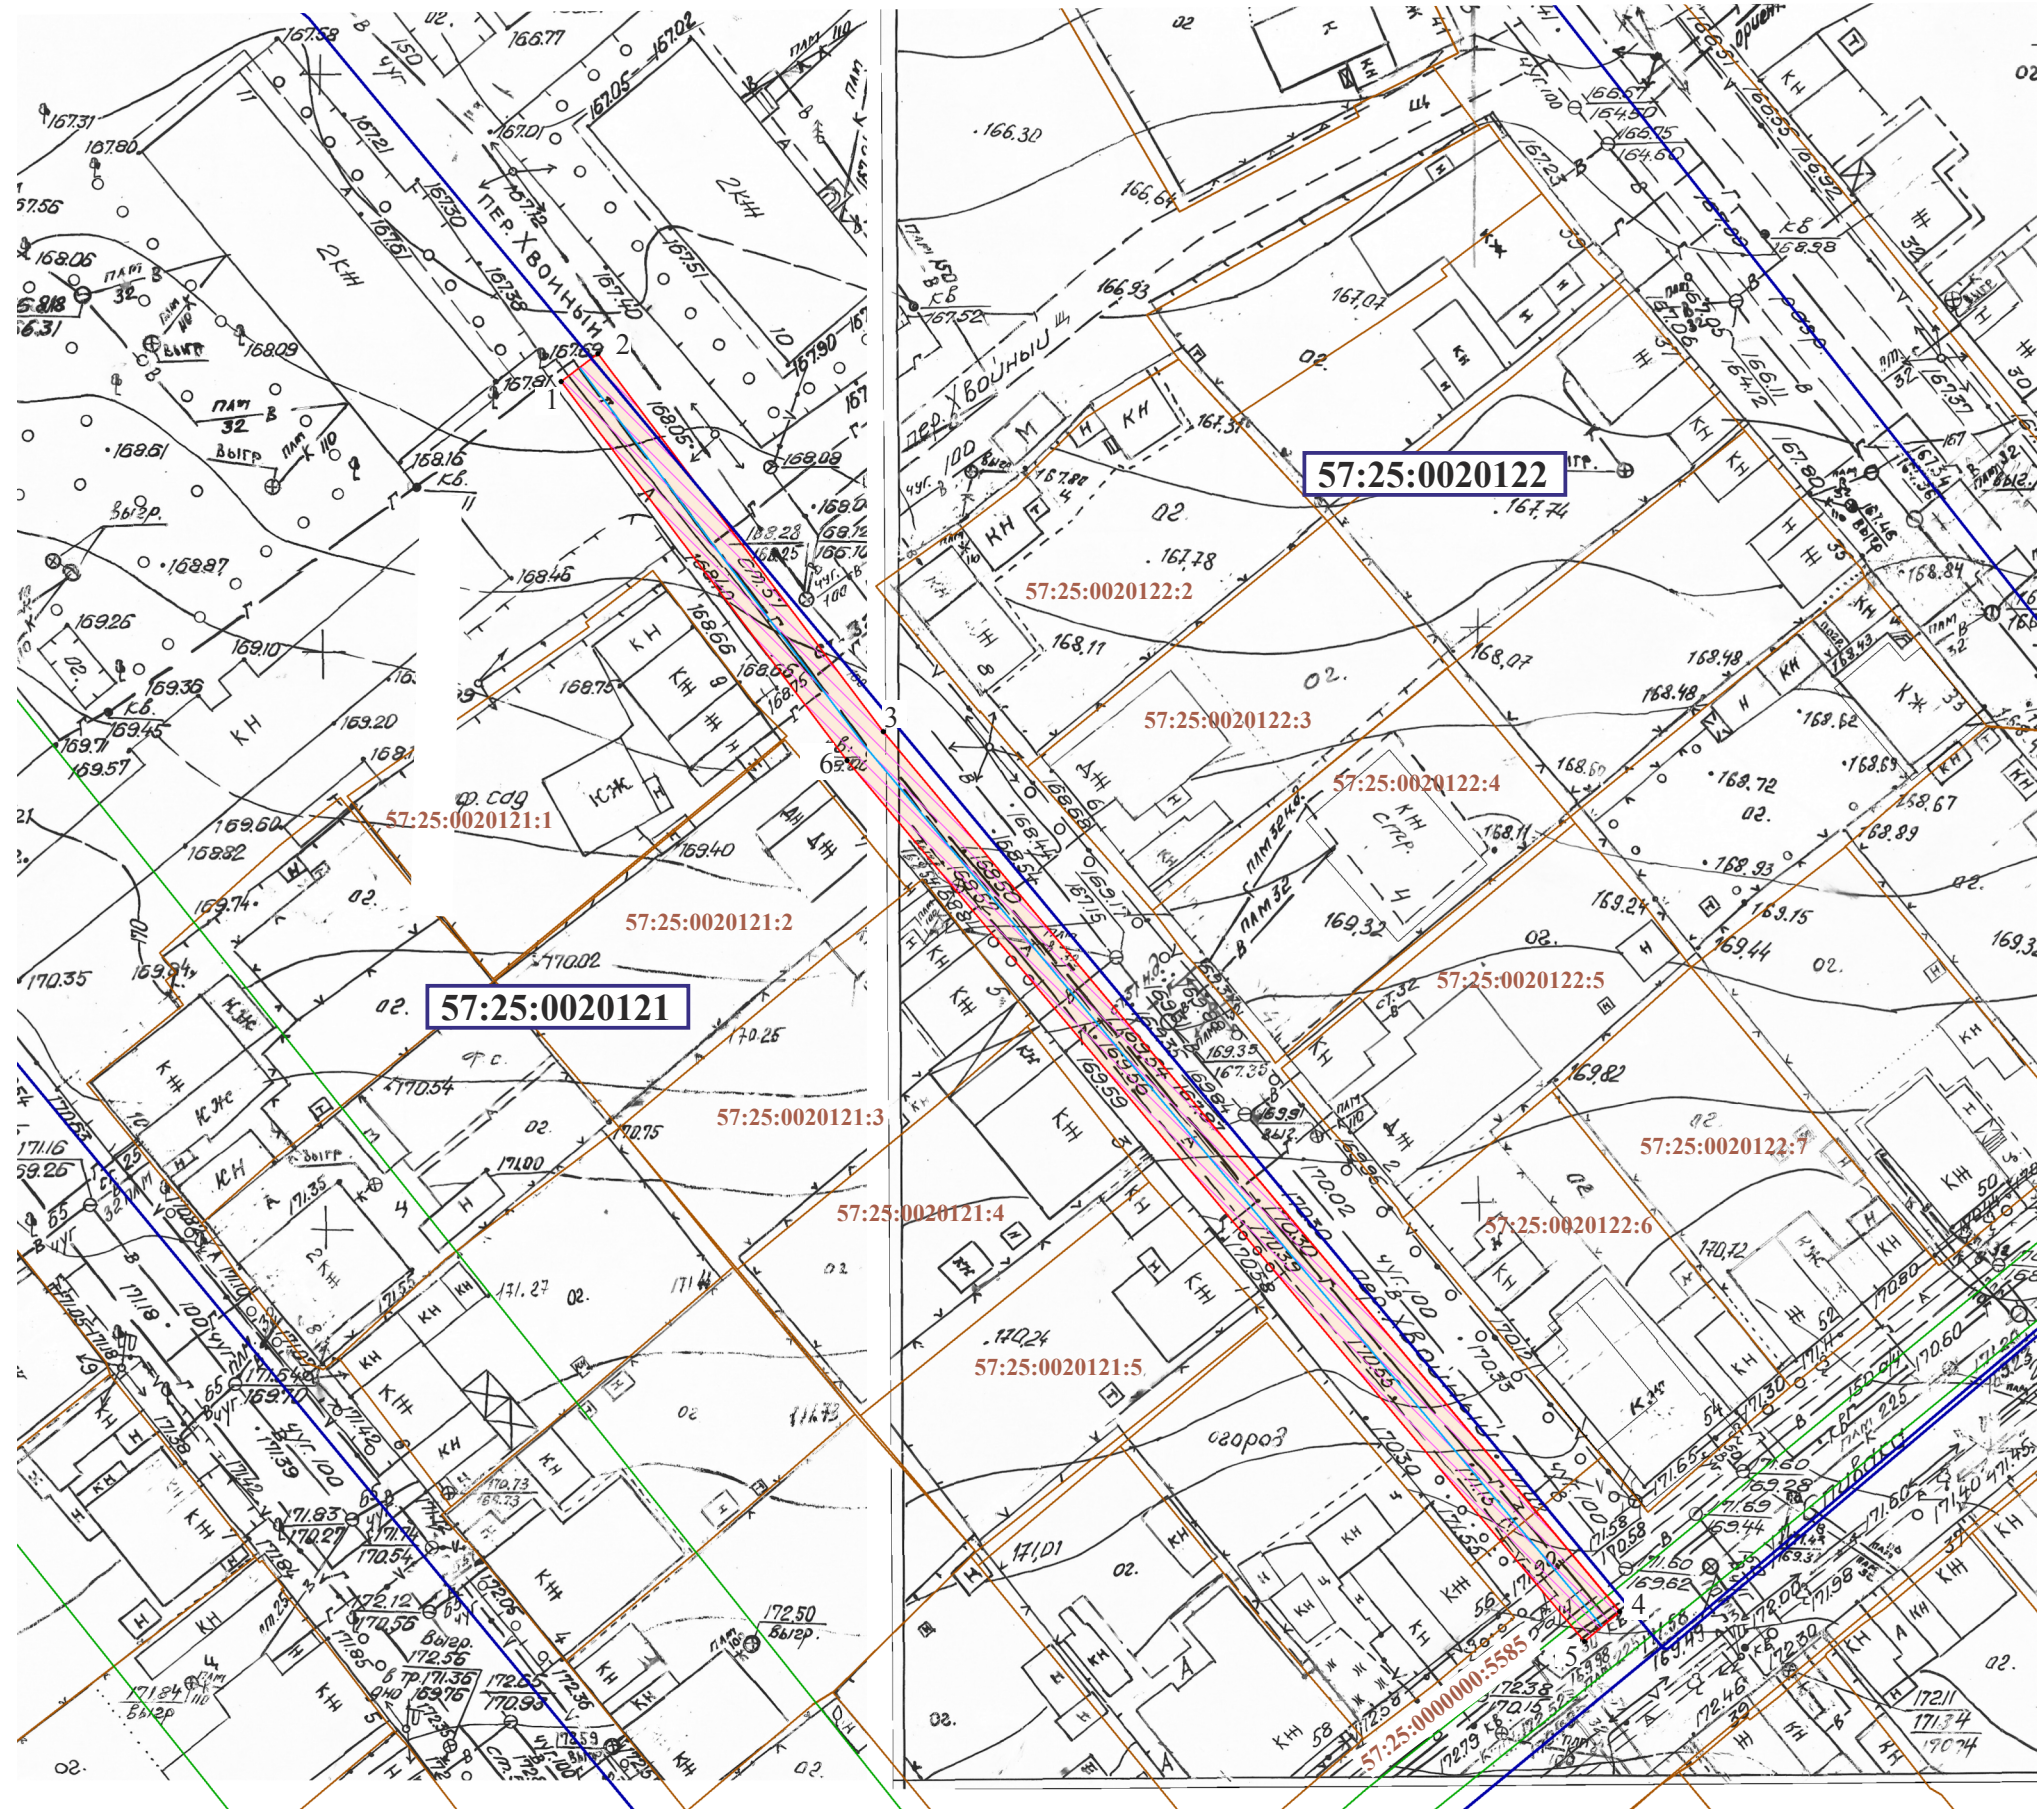

Масштаб 1:500

Условные обозначения:

- - уличный газопровод низкого давления
- ▨ - зона планируемого размещения объекта
- 57:25:0020131 - номер кадастрового квартала
- 57:25:0020131:9 - кадастровый номер земельного участка
- 2 - характерная точка контура сооружения
- - граница земельных участков по сведениям ГКН
- - граница существующих зон с особыми условиями
- - граница кадастрового квартала

Кадастровый инженер



Родин /Родин И.Н./

Дата 26.09.2024г.