

Схема расположения публичного сервитута в отношении части земельных участков с КН 57:25:0000000:4584, 57:25:0000000:5502, 57:25:0000000:5588, 57:25:0000000:3881 и на кадастровые кварталы № 57:25:0020149, № 57:25:0020150, № 57:25:0020153, № 57:25:0020154, № 57:25:0020142, № 57:25:0020140, установленного в целях обслуживания газопровода в г.Орёл, ул. Васильевская, ул.Корчагина, ул.Островского.

Условный номер земельного участка для установления публичного сервитута № 57:25:0000000:3У1

Местоположение: Российская Федерация, Орловская область, г.Орёл

Площадь земельного участка для установления публичного сервитута 5144 кв.м


Площадь публичного сервитута составляет - 5144кв.м

в том числе:

- | | |
|------------------------------------|-------------------------------|
| 57:25:0000000:4584:3У1 - 28 кв.м | 57:25:0020150:3У1 - 1310 кв.м |
| 57:25:0000000:5502:3У1 - 340кв.м | 57:25:0020153:3У1 - 1055 кв.м |
| 57:25:0000000:5588:3У1 - 1464 кв.м | 57:25:0020154:3У1 - 788 кв.м |
| 57:25:0000000:3881:3У1 - 49 кв.м | 57:25:0020142:3У1 - 9кв.м |
| | 57:25:0020140:3У1 - 5кв.м |
| | 57:25:0020149:3У1 - 101кв.м |



Обозначение характерных точек границ	Координаты,м	
	X	Y
система координат МСК- 57		
1	356087.04	1287114.95
2	356087.07	1287110.46
3	356111.46	1287111.15
4	356244.47	1287115.32
5	356317.84	1287120.57
6	356348.46	1287122.38
7	356361.89	1287138.15
8	356430.80	1287218.95
9	356443.55	1287234.49
10	356484.44	1287283.11
11	356520.54	1287326.19
12	356558.24	1287373.87
13	356594.38	1287418.35
14	356653.77	1287491.66
15	356723.31	1287578.13
16	356748.58	1287609.26
17	356763.12	1287628.67
18	356782.51	1287653.99
19	356813.91	1287695.75
20	356835.62	1287724.41
21	356831.72	1287727.47
22	356815.96	1287706.43
23	356796.15	1287679.85
24	356753.77	1287625.11
25	356743.75	1287611.33
26	356724.22	1287586.92
27	356661.91	1287509.80
28	356563.58	1287387.98
29	356546.78	1287367.63
30	356536.91	1287354.32
31	356523.28	1287337.90
32	356510.09	1287321.19
33	356443.56	1287242.25
34	356429.24	1287224.29
35	356415.39	1287208.04
36	356399.49	1287189.56
37	356346.10	1287127.35
38	356317.47	1287125.87
39	356220.05	1287119.76
40	356109.98	1287115.73

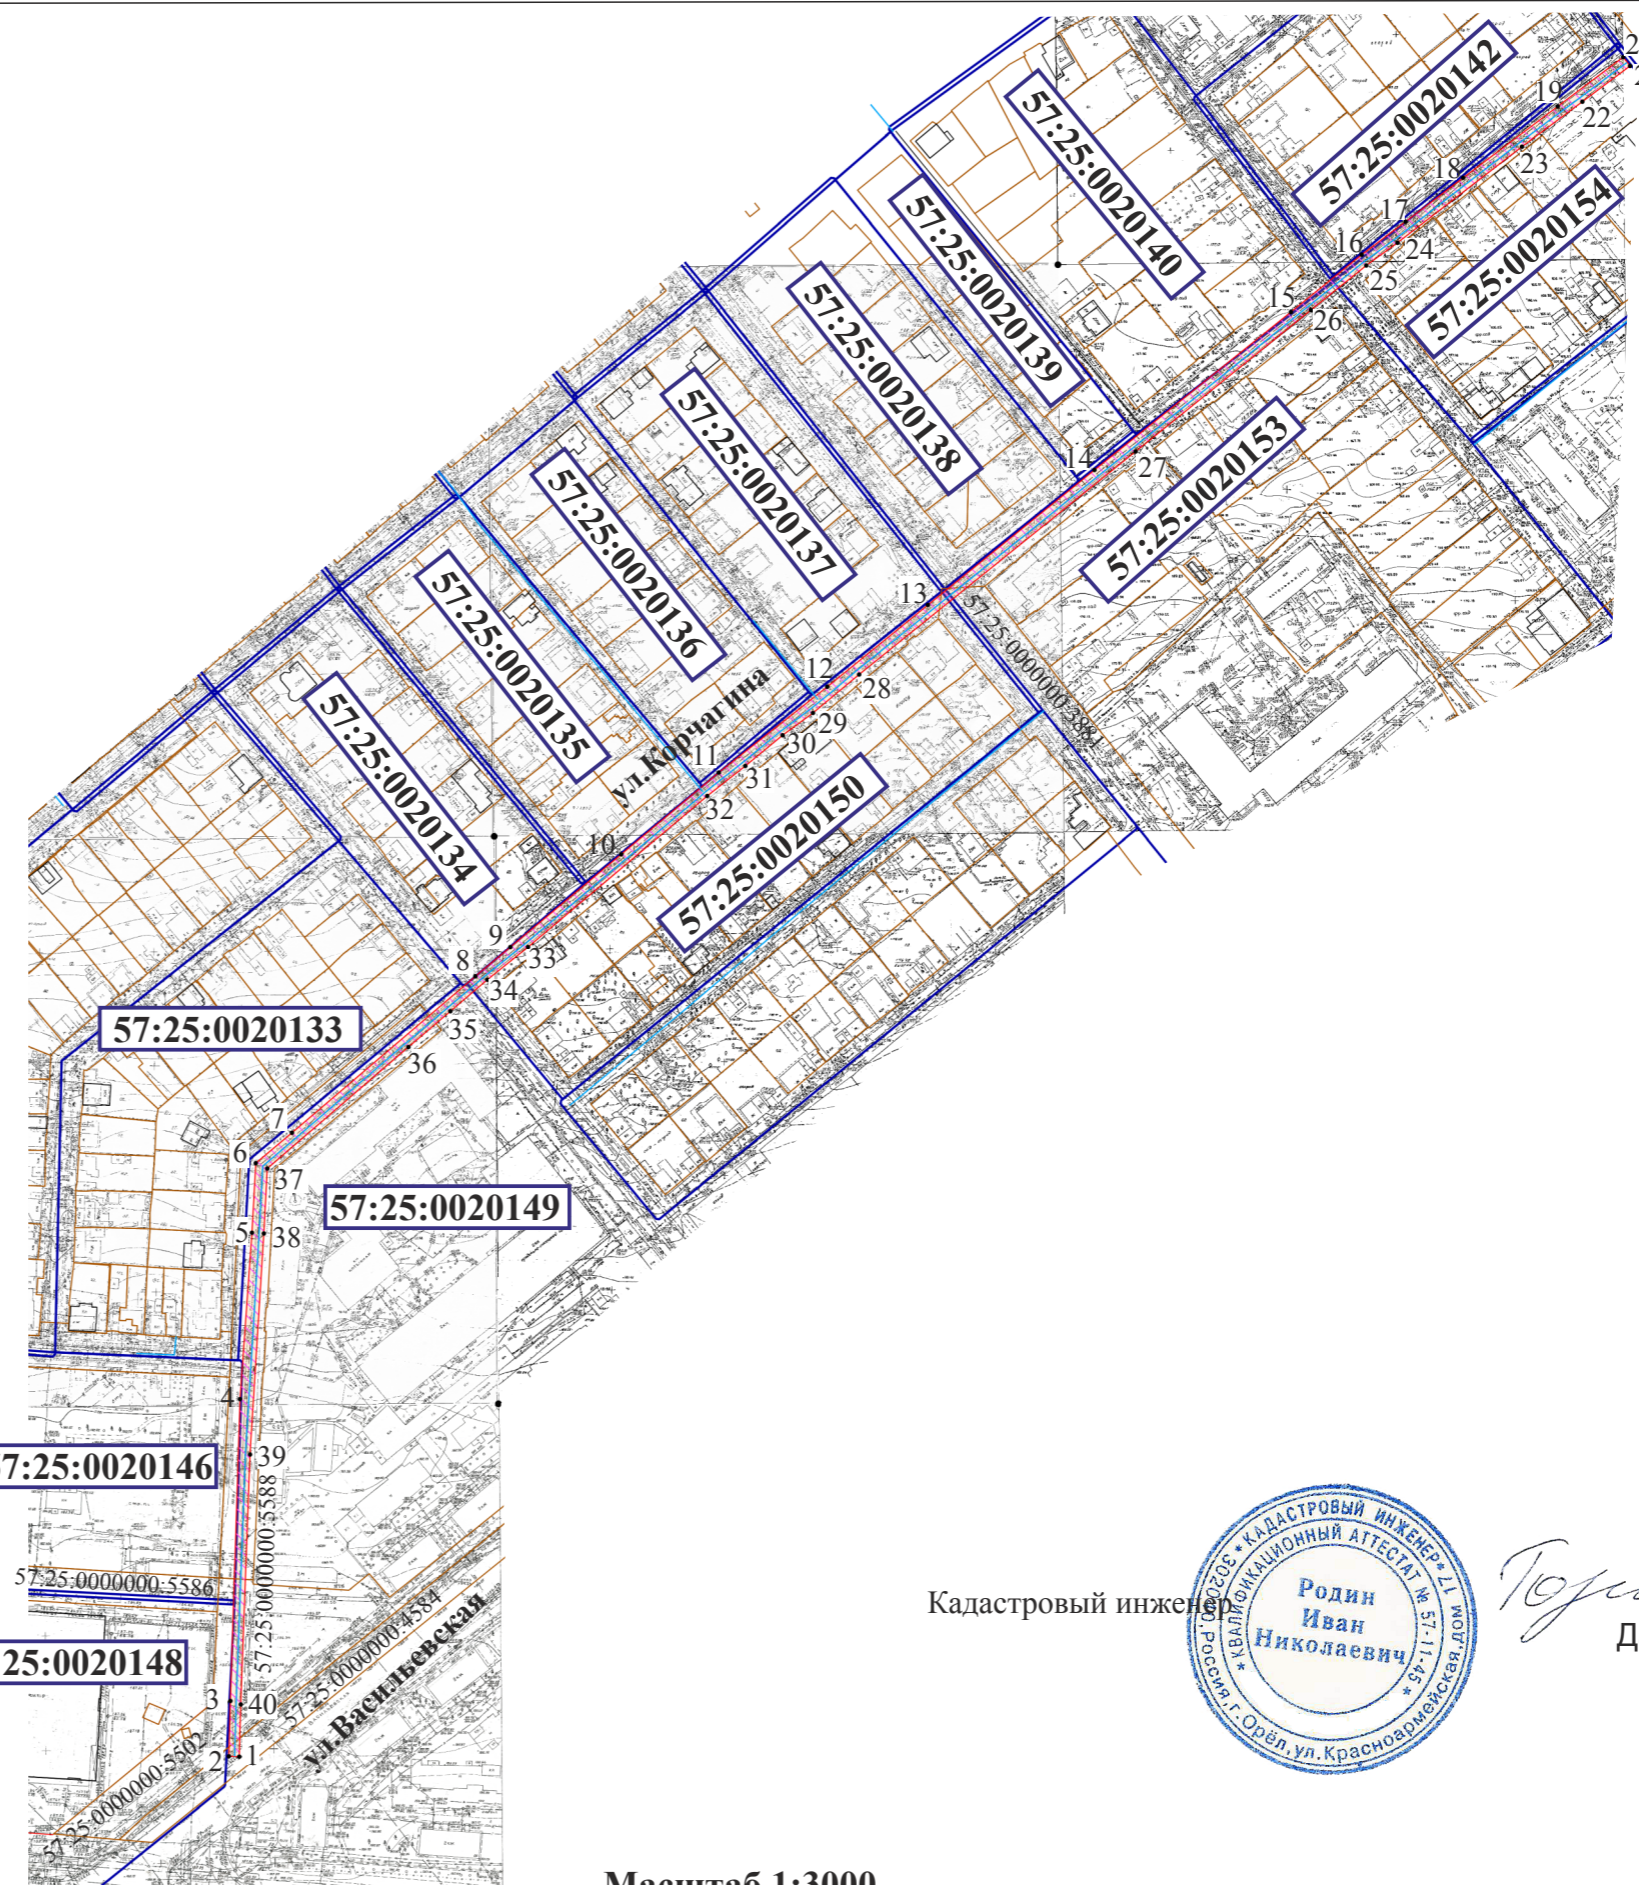

Условные обозначения:

- уличный газопровод низкого давления
- зона планируемого размещения объекта
- 57:25:0020136 - номер кадастрового квартала
- 57:25:0000000:4584 - кадастровый номер земельного участка
- 2 - характерная точка контура сооружения
- граница земельных участков по сведениям ГКН
- граница существующих зон с особыми условиями
- граница кадастрового квартала

Кадастровый инженер



Родин /Родин И.Н./
Дата 30.09.2024г.

Масштаб 1:3000