

Схема расположения публичного сервитута в отношении части земельных участков с КН 57:25:0030711:14; 57:25:0030711:49; 57:25:0030711:35; 57:25:0030711:34; 57:25:0000000:5842; 57:25:0000000:5527 и на кадастровых кварталах 57:25:0030517; 57:25:0030704, 57:25:0030705; 57:25:0030711; 57:25:0030712; 57:25:0030721; 57:25:0030722; 57:25:0030730, установленного в целях обслуживания уличного газопровода ул.Белинского

Местоположение: Российская Федерация, Орловская область, г. Орёл, ул.Белинского

Условный номер земельного участка для установления публичного сервитута № 57:25:0000000:3У1


Площадь земельного участка для установления публичного сервитута 3678 кв.м

Площадь публичного сервитута составляет - 3678 кв.м

в том числе:

- 57:25:0030711:14:3У1- 174кв.м
- 57:25:0030711:49:3У1- 11кв.м
- 57:25:0030711:35:3У1- 92кв.м
- 57:25:0030711:34:3У1- 112кв.м
- 57:25:0000000:5842:3У1- 14кв.м
- 57:25:0000000:5527:3У1- 981кв.м

- 57:25:0030517:3У1- 16 кв.м
- 57:25:0030704:3У1- 359 кв.м
- 57:25:0030705:3У1- 197 кв.м
- 57:25:0030711:3У1- 122 кв.м
- 57:25:0030712:3У1- 557 кв.м
- 57:25:0030721:3У1- 1027 кв.м
- 57:25:0030722:3У1- 15 кв.м
- 57:25:0030730:3У1- 1 кв.м

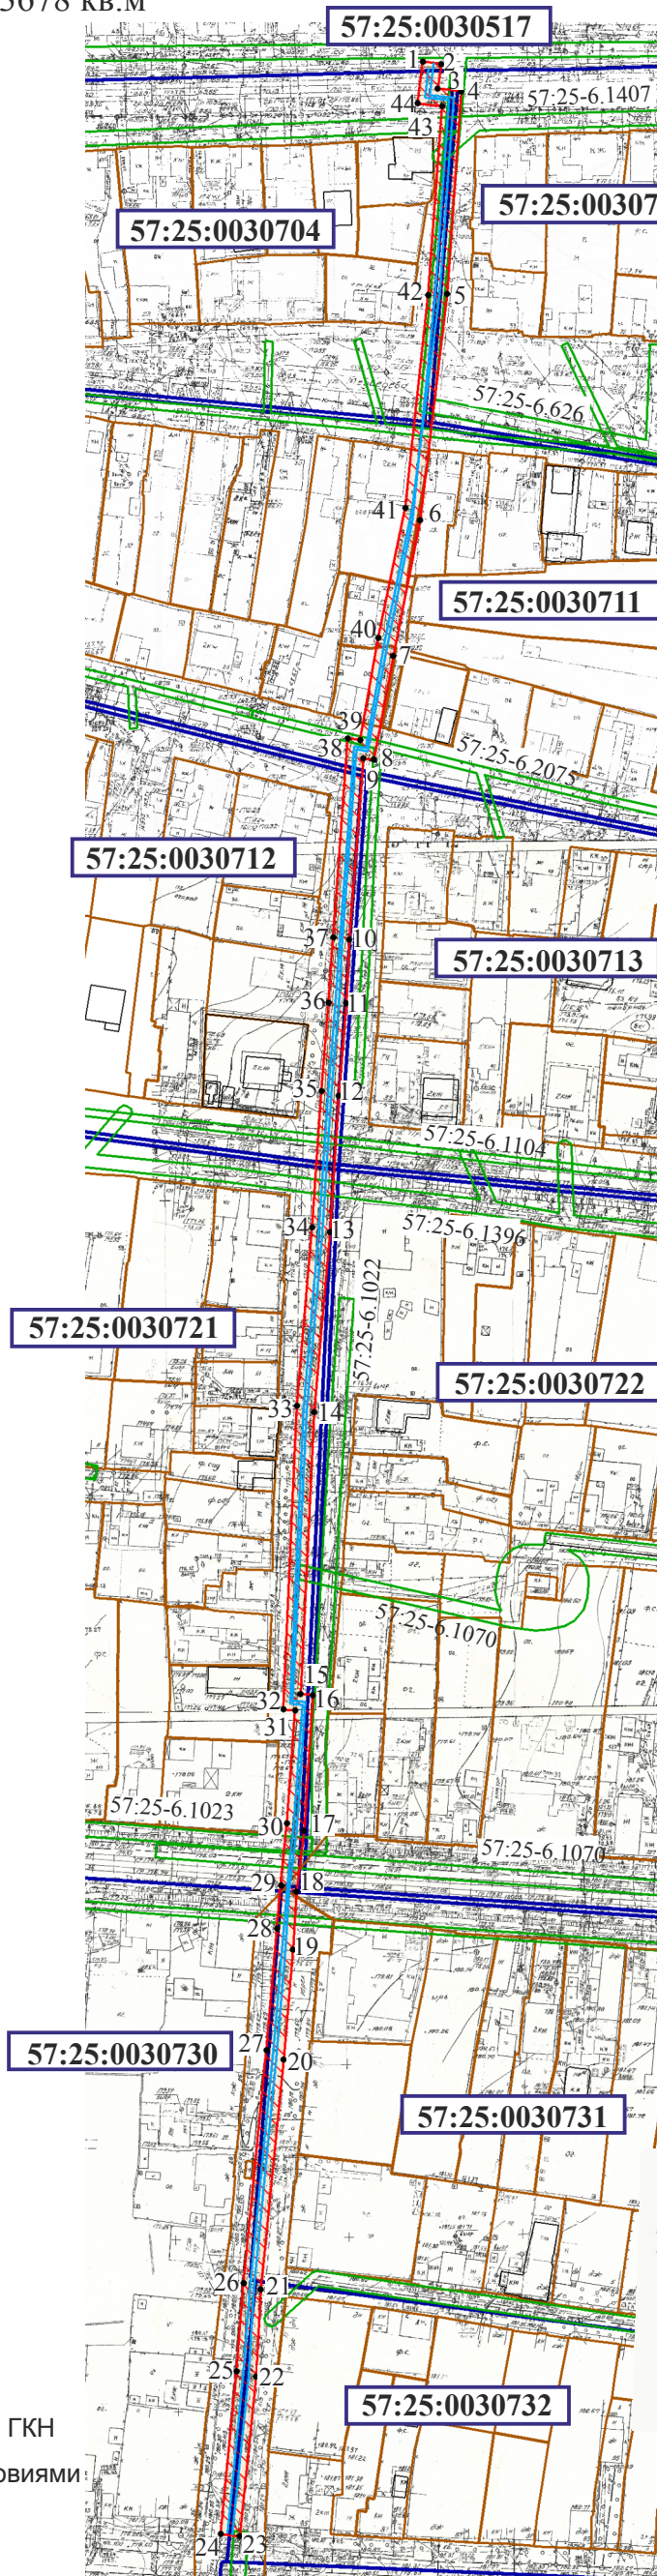

Обозначение характерных точек границ	Координаты	
	X	Y
система координат МСК-57		
1	359004.10	1291585.29
2	359003.39	1291590.50
3	358996.23	1291589.58
4	358995.43	1291596.39
5	358936.77	1291592.21
6	358871.27	1291584.45
7	358832.06	1291576.62
8	358801.97	1291571.07
9	358802.45	1291568.06
10	358749.85	1291564.06
11	358731.36	1291563.08
12	358704.66	1291560.96
13	358665.19	1291558.44
14	358613.12	1291553.81
15	358531.37	1291549.90
16	358531.08	1291553.51
17	358491.84	1291550.90
18	358474.16	1291548.79
19	358457.40	1291547.75
20	358425.57	1291545.05
21	358358.99	1291538.51
22	358333.85	1291537.05
23	358287.65	1291532.33
24	358288.20	1291526.95
25	358335.39	1291531.52
26	358360.93	1291533.52
27	358428.35	1291540.13
28	358463.45	1291543.17
29	358475.99	1291544.27
30	358494.02	1291546.05
31	358526.62	1291548.50
32	358526.95	1291544.95
33	358614.94	1291548.98
34	358666.61	1291553.33
35	358706.07	1291556.04
36	358731.62	1291558.15
37	358750.57	1291559.43
38	358808.15	1291563.69
39	358807.55	1291567.22
40	358837.26	1291572.50
41	358874.85	1291580.29
42	358936.40	1291586.89
43	358991.19	1291590.88
44	358991.97	1291583.76
1	359004.10	1291585.29

Условные обозначения:

- уличный газопровод низкого давления
- зона планируемого размещения объекта
- 57:25:0030711 - номер кадастрового квартала
- :35 - кадастровый номер земельного участка
- 10 - характерная точка контура сооружения
- граница земельных участков по сведениям ГКН
- граница существующих зон с особыми условиями
- граница кадастрового квартала

Масштаб 1:2000

Кадастровый инженер
Родин Иван Николаевич /Родин И.Н./
Дата 26.08.2024г.