

Схема расположения публичного сервитута в отношении части земельных участков с КН 57:25:0000000:5579 и 57:25:0000000:5585, установленного в целях обслуживания газопровода в г.Орёл, ул. Коллективная

Условный номер земельного участка для установления публичного сервитута № 57:25:0000000:3У1

Местоположение: Российская Федерация, Орловская область, г.Орёл


Площадь земельного участка для установления публичного сервитута 805 кв.м

Площадь публичного сервитута составляет - 805 кв.м
в том числе:

57:25:0000000:5579:3У1-773 кв.м
57:25:0000000:5585:3У1 - 32 кв.м



Обозначение характерных точек границ	Координаты, м	
	X	Y
система координат МСК- 57		
1	356416.96	1286749.79
2	356414.53	1286821.82
3	356409.96	1286906.24
4	356407.94	1286932.61
5	356407.47	1286950.60
6	356403.47	1286950.50
7	356403.94	1286932.41
8	356405.96	1286905.98
9	356410.53	1286821.64
10	356412.96	1286749.65
1	356416.96	1286749.79

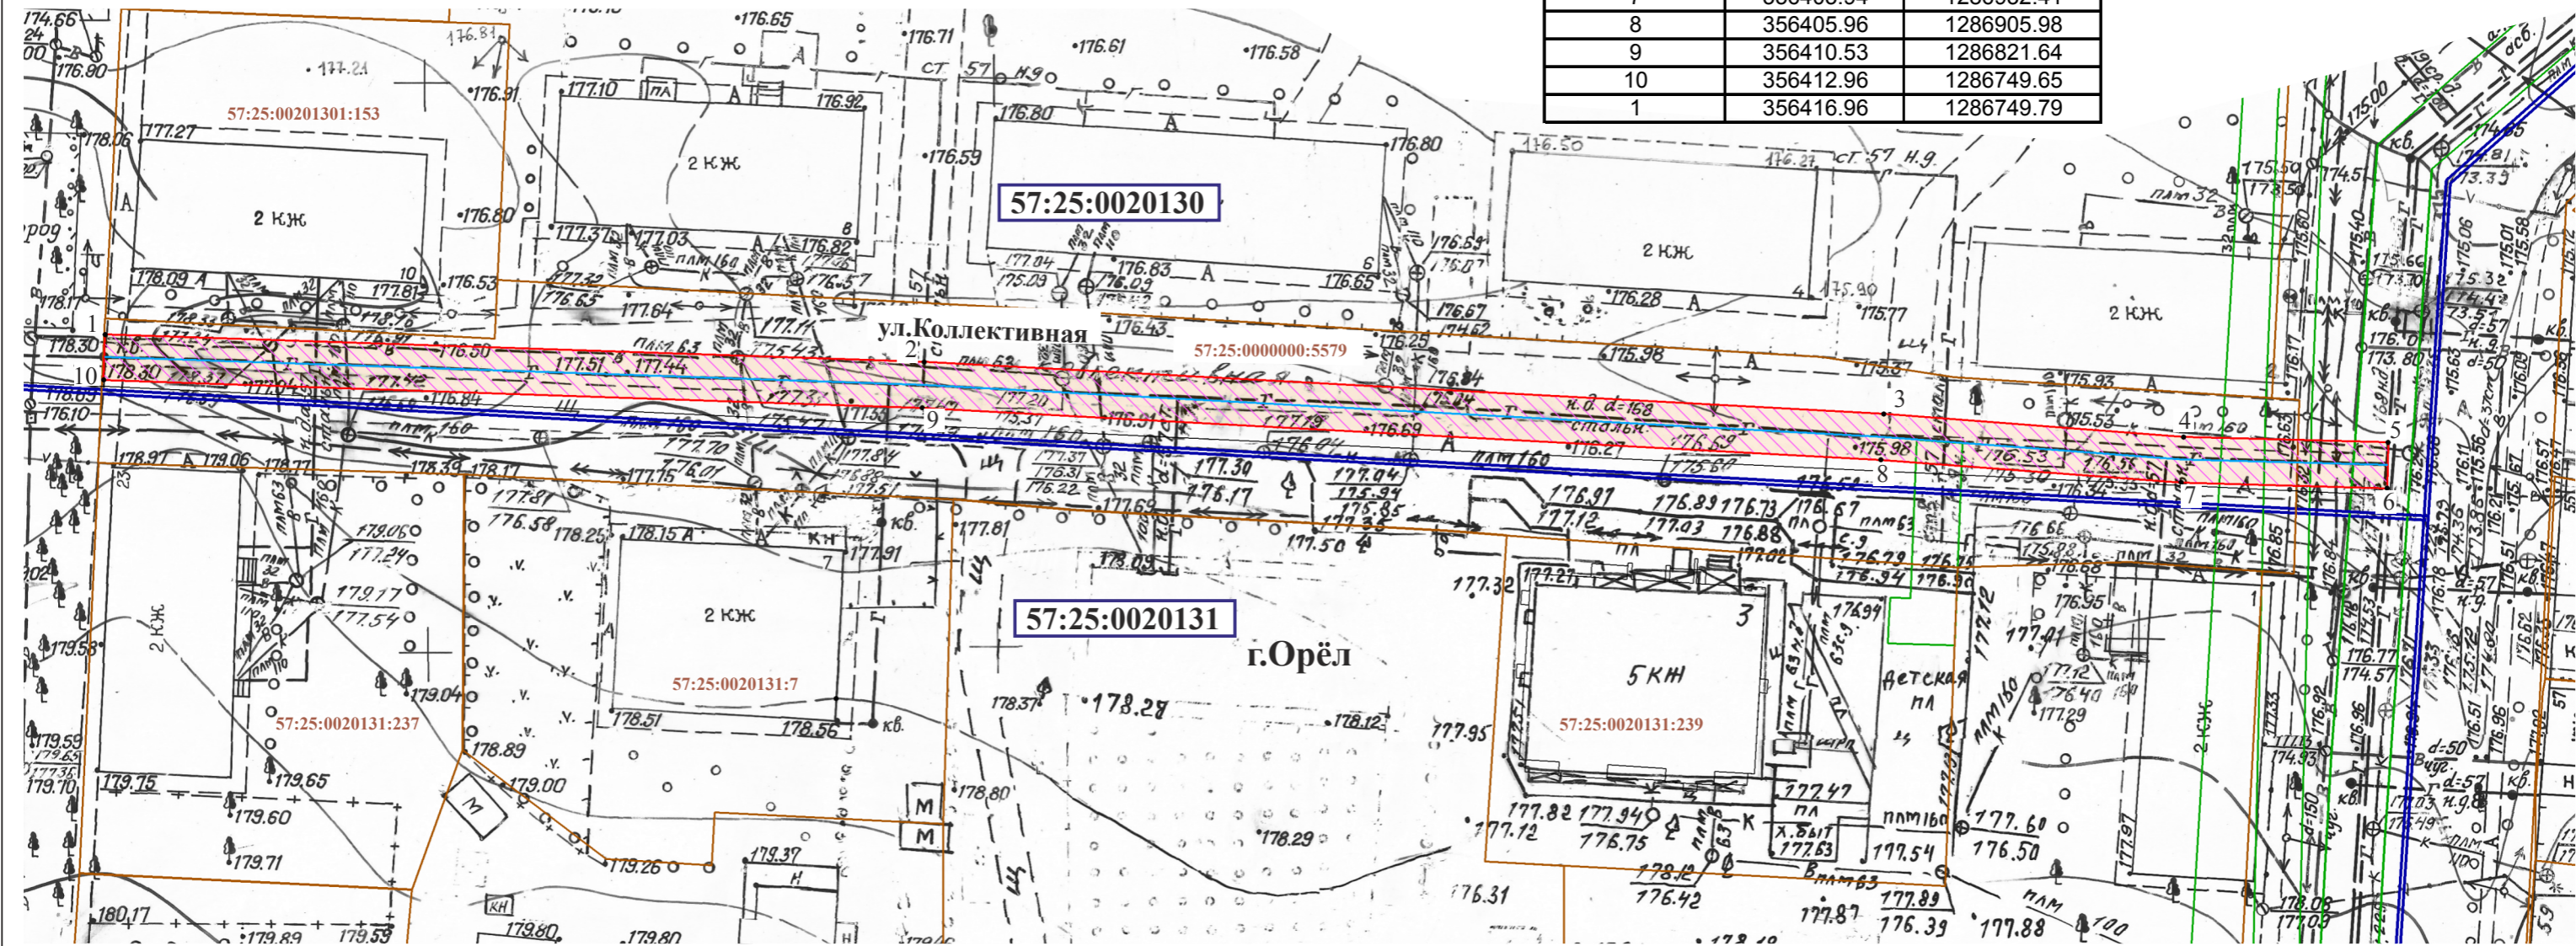

Условные обозначения:

- уличный газопровод низкого давления
- зона планируемого размещения объекта
- 57:25:0020131 - номер кадастрового квартала
- 57:25:0020131:7 - кадастровый номер земельного участка
- 2 - характерная точка контура сооружения
- граница земельных участков по сведениям ГКН
- граница существующих зон с особыми условиями
- граница кадастрового квартала

Масштаб 1:600

Кадастровый инженер



Родин /Родин И.И./
Дата 30.09.2024г.