

Схема расположения публичного сервитута в отношении части земельного участка с КН 57:25:0030729:167 и на кадастровый квартал № 57:25:0030728, установленного в целях обслуживания газопровода г. Орёл, пер.Культурный, Парковый проезд

Условный номер земельного участка для установления публичного сервитута № 57:25:0030728:3У1


Местоположение: Российская Федерация, Орловская область, г.Орёл

Площадь земельного участка для установления публичного сервитута 245 кв.м

Площадь публичного сервитута составляет - 245кв.м
в том числе: 57:25:0030728:3У1- 66 кв.м
57:25:0030729:167:3У1- 179 кв.м



Обозначение характерных точек границ	Координаты,м	
	X	Y
система координат МСК- 57		
1	358423.93	1291308.23
2	358423.38	1291312.35
3	358404.15	1291312.35
4	358405.12	1291266.19
5	358409.12	1291266.27
6	358408.10	1291308.27
7	358419.90	1291308.35
8	358419.91	1291308.09
1	358423.93	1291308.23

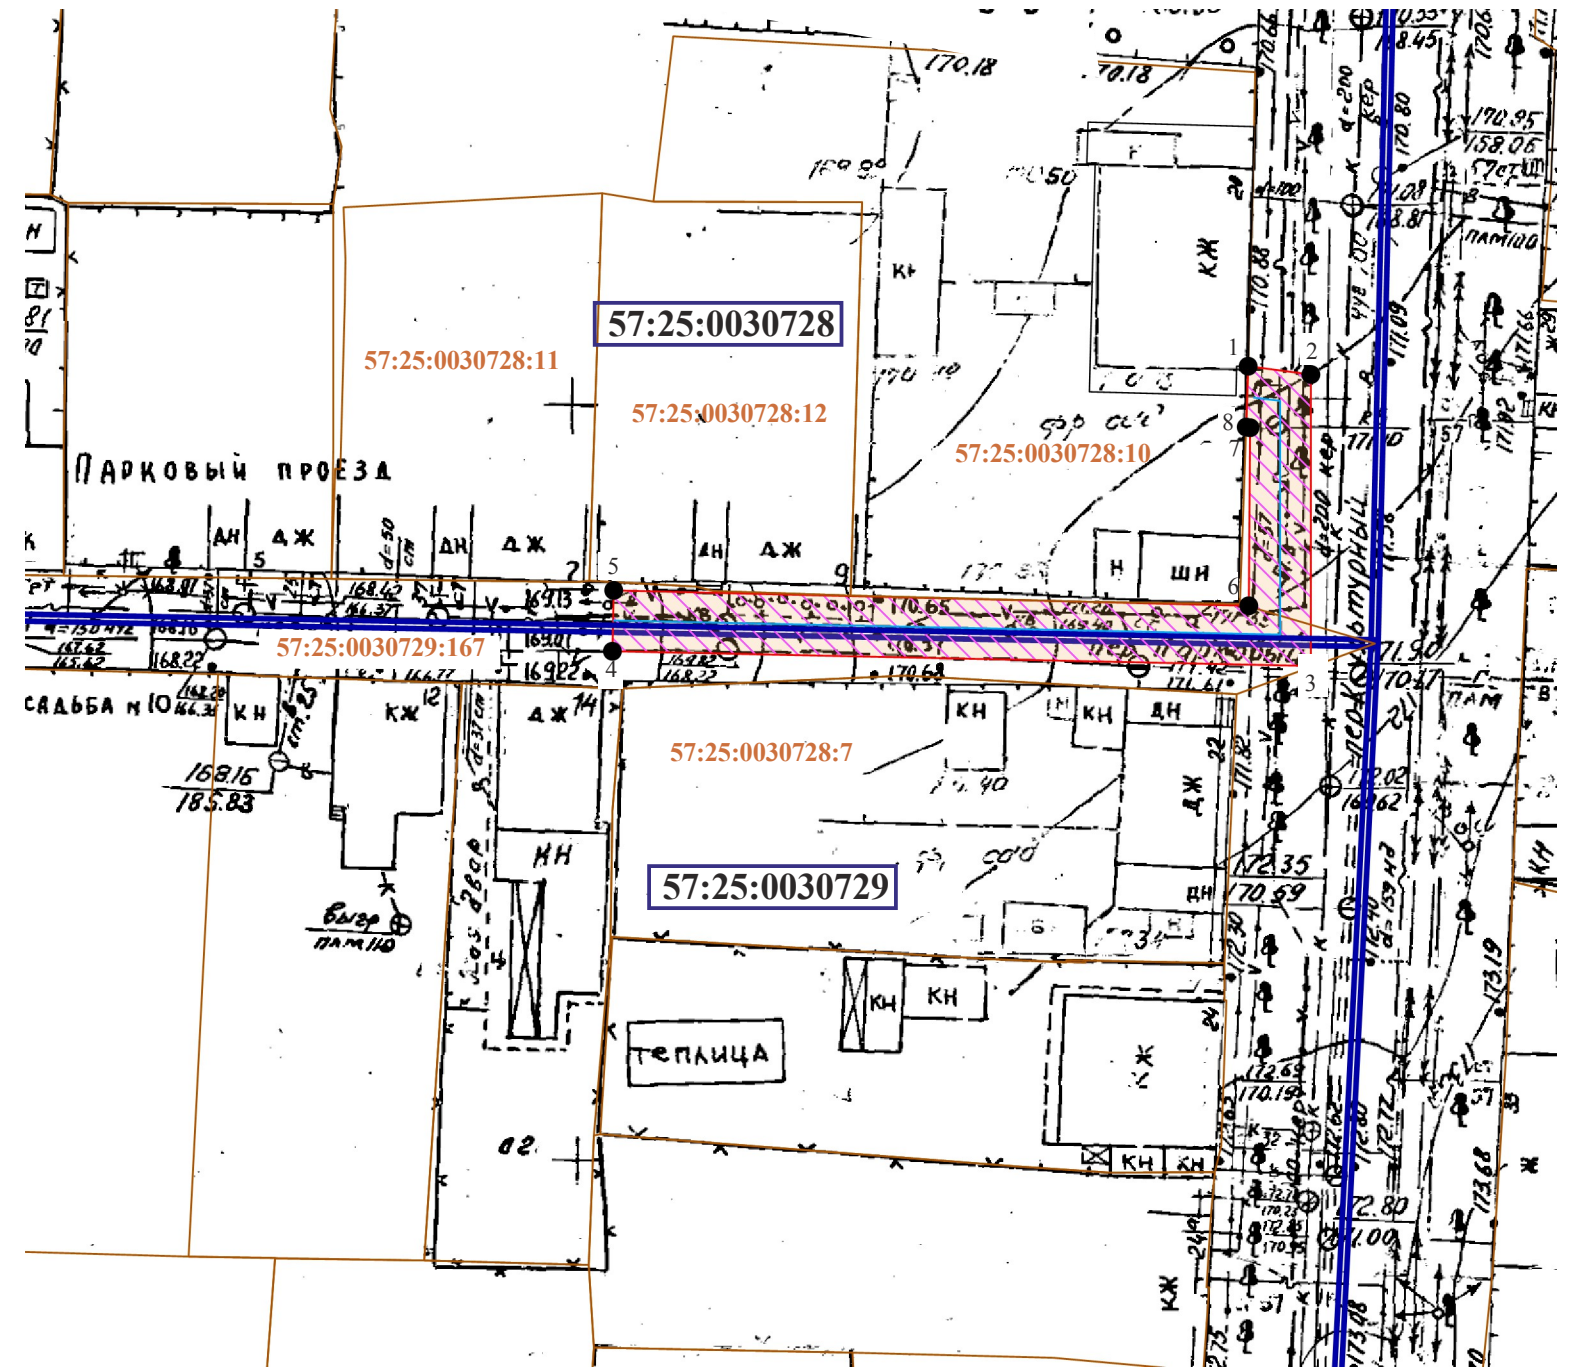

Масштаб 1:500

Условные обозначения:

- уличный газопровод низкого давления

- зона планируемого размещения объекта

57:25:0030728 - номер кадастрового квартала

57:25:0030729:167 - кадастровый номер земельного участка

• 2 - характерная точка контура сооружения

- граница земельных участков по сведениям ГКН

- граница существующих зон с особыми условиями

- граница кадастрового квартала

Кадастровый инженер



Родин /Родин И.Н./

Дата 17.12.2024г.