


Схема расположения публичного сервитута в отношении части земельных участков с КН 57:25:0020210:2, 57:25:0020214:305, 57:25:0020214:315, 57:25:0020214:32, 57:25:0020214:50, 57:25:0020214:34, 57:25:0020214:42 и на кадастровый квартал № 57:25:0020210, 57:25:0020214, установленного в целях обслуживания газопровода г. Орел, ул. 2-я Пушкарная

Условный номер земельного участка для установления публичного сервитута № 57:25:0000000:3У1

Местоположение: Российская Федерация, г. Орел, ул. 2-я Пушкарная

Площадь земельного участка для установления публичного сервитута 686 кв. м.

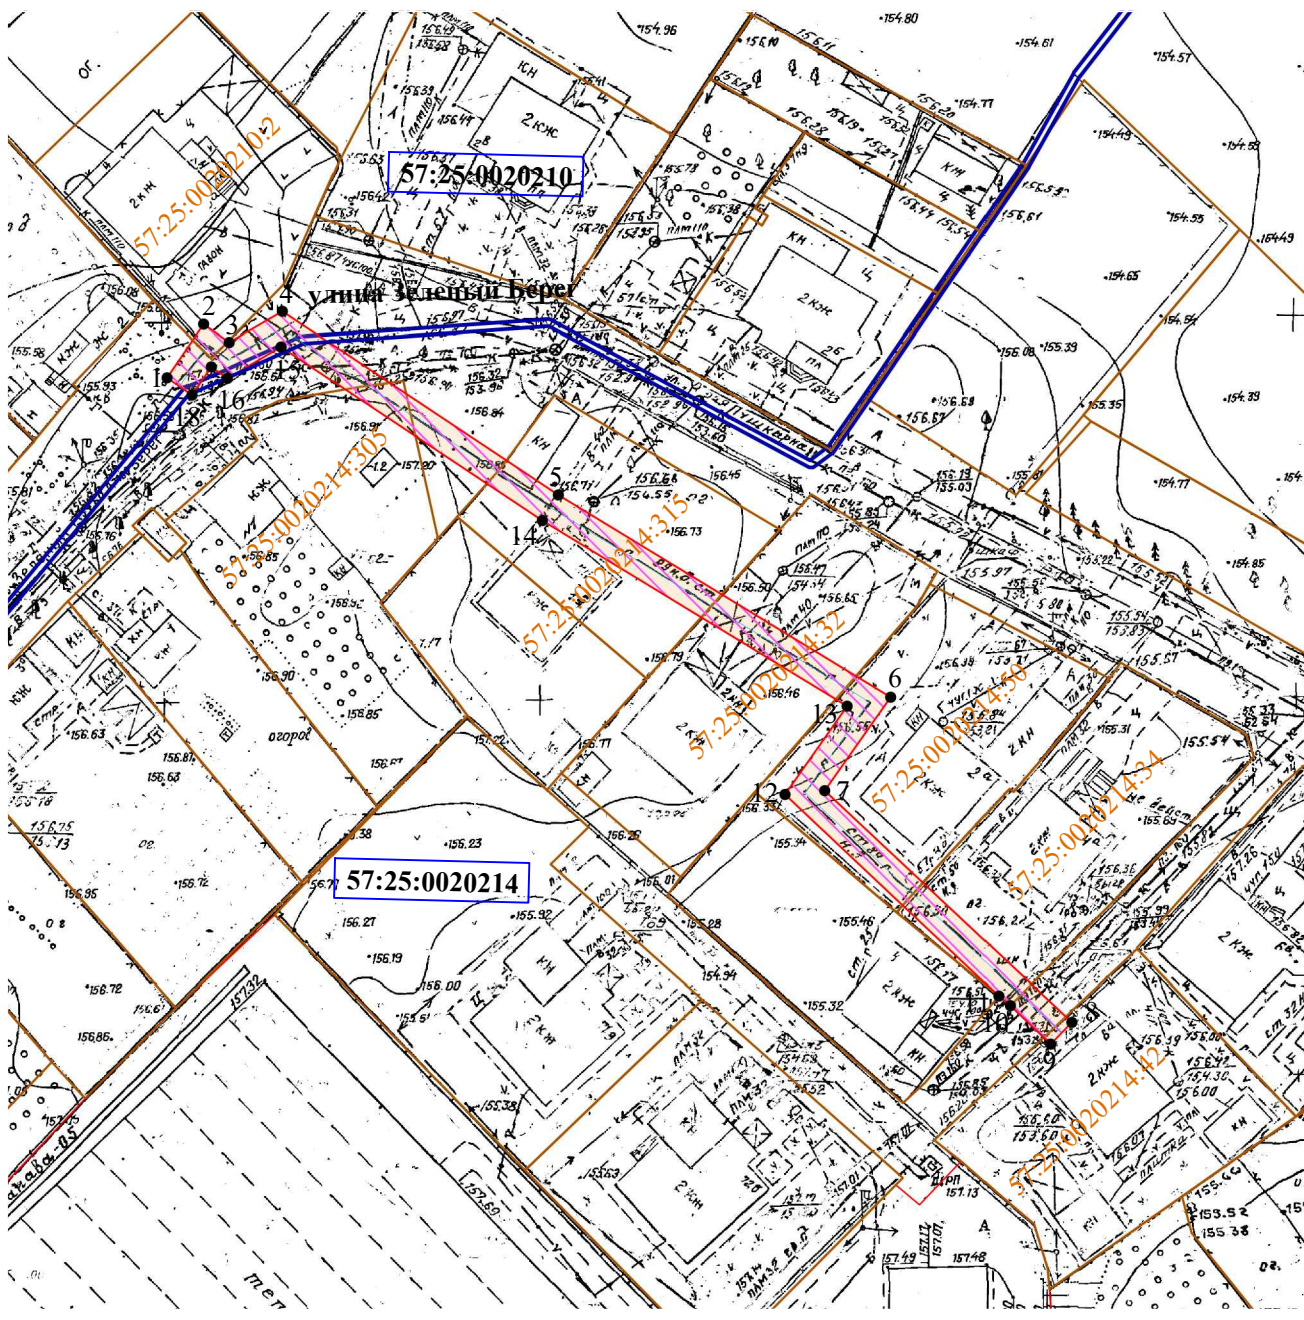

Площадь публичного сервитута составляет - 686 кв. м.
в том числе: 57:25:0020210:2:3У1 - 10 кв. м.
57:25:0020214:305:3У1 - 28 кв. м.
57:25:0020214:315:3У1 - 134 кв. м.
57:25:0020214:32:3У1 - 83 кв. м.
57:25:0020214:50:3У1 - 152 кв. м.
57:25:0020214:34:3У1 - 79 кв. м.
57:25:0020214:42:3У1 - 5 кв. м.

57:25:0020210:3У1 - 72 кв. м.
57:25:0020214:3У1 - 123 кв. м.

Обозначение характерных точек границ	Координаты, м	
	X	Y
система координат МСК- 57		
1	358142,75	1288266,57
2	358149,82	1288271,43
3	358147,45	1288274,78
4	358151,51	1288281,78
5	358127,27	1288318,26
6	358100,51	1288362,17
7	358088,18	1288353,44
8	358057,63	1288386,01
9	358054,71	1288383,27
10	358059,81	1288377,89
11	358061,09	1288376,35
12	358087,64	1288348,16
13	358099,33	1288356,43
14	358123,89	1288316,12
15	358146,81	1288281,64
16	358142,71	1288274,56
17	358144,22	1288272,43
18	358140,49	1288269,87
1	358142,75	1288266,57

- Условные обозначения:
- - уличный газопровод
 - зона планируемого размещения объекта
 - :2 - кадастровый номер земельного участка
 - 3 - характерная точка контура сооружения
 - 57:25:0020210- номер кадастрового квартала
 - - граница земельных участков по сведениям ГКН
 - - граница существующих зон с особыми условиями
 - - граница кадастрового квартала

Масштаб 1:2000

Кадастровый инженер

Родин Родин И. Н.



дата 24.02.2025г.