

Схема расположения публичного сервитута в отношении кадастрового квартала № 57:25:0010606, установленного в целях обслуживания газопровода г. Орёл, ул. Андрианова


Условный номер земельного участка для установления публичного сервитута № 57:25:0010606:ЗУ1

Местоположение: Российская Федерация, г. Орёл, ул. Андрианова

Площадь земельного участка для установления публичного сервитута 327 кв. м.

Площадь публичного сервитута составляет - 327 кв. м.
в том числе: 57:25:0010606:ЗУ1 - 327 кв. м.

Обозначение характерных точек границ	Координаты,м	
	X	Y
система координат МСК- 57		
1	360509,39	1289936,79
2	360508,99	1289943,03
3	360504,99	1289942,77
4	360505,15	1289940,43
5	360486,90	1289938,81
6	360486,69	1289941,67
7	360482,71	1289941,39
8	360482,92	1289938,48
9	360464,30	1289937,04
10	360464,12	1289939,77
11	360460,12	1289939,51
12	360460,30	1289936,72
13	360442,53	1289935,25
14	360442,39	1289938,21
15	360438,39	1289938,01
16	360438,73	1289930,93
17	360462,59	1289932,90
18	360485,22	1289934,65
1	360509,39	1289936,79

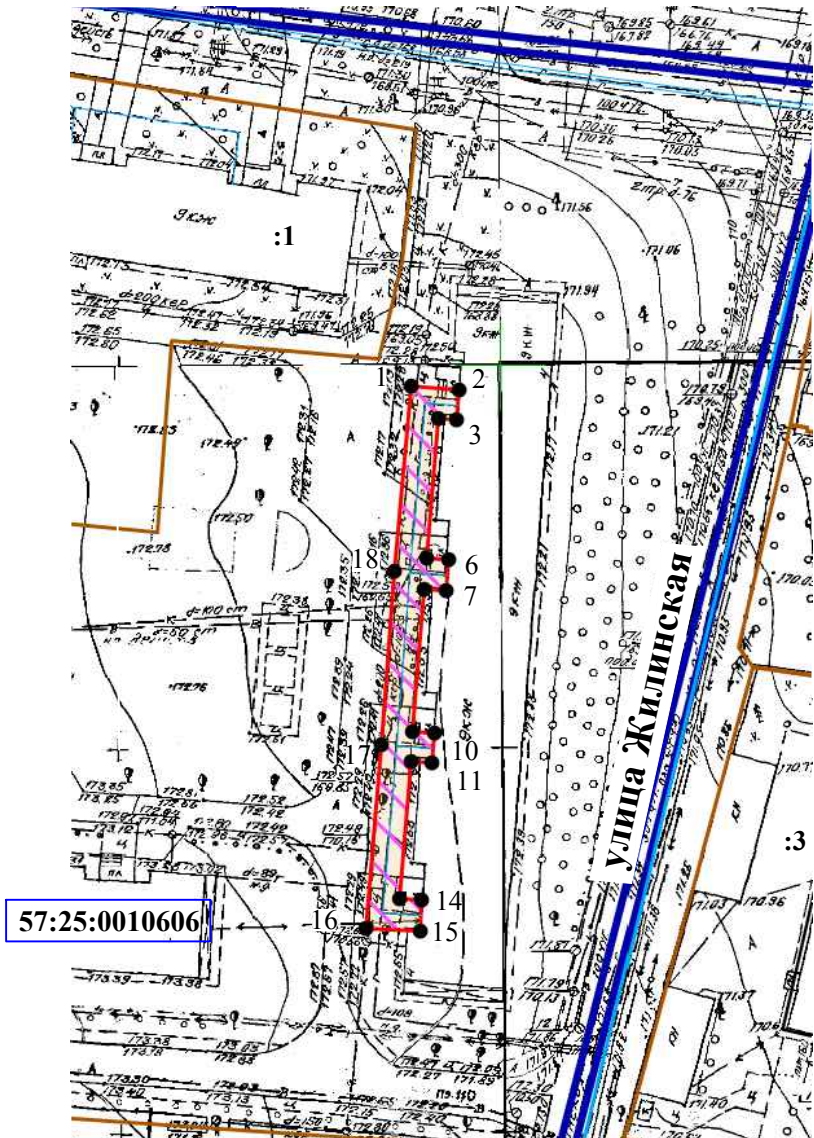

- Условные обозначения:
- уличный газопровод
 - зона планируемого размещения объекта
 - :1 — кадастровый номер земельного участка
 - 3 — характерная точка контура сооружения
 - 57:25:0010606 — номер кадастрового квартала
 - граница земельных участков по сведениям ГКН
 - граница существующих зон с особыми условиями
 - граница кадастрового квартала

Масштаб 1:1000

Кадастровый инженер

Родин И. Н.



дата 05.02.2025г.