

Схема расположения публичного сервитута в отношении части земельных участков с КН 57:25:0010609:16, 57:25:0010609:17и на кадастровый квартал № 57:25:0010609, установленного в целях обслуживания газопровода в г.Орёл, ул. Октябрьская

Условный номер земельного участка для установления публичного сервитута № 57:25:0010609:3У1

Местоположение: Российская Федерация, Орловская область, г.Орёл

Площадь земельного участка для установления публичного сервитута 903 кв.м


Площадь публичного сервитута составляет - 903кв.м

в том числе: 57:25:0010609:16:3У1- 11 кв.м
57:25:0010609:17:3У1- 541 кв.м

57:25:0010609:3У1- 351 кв.м



Обозначение характерных точек границ	Координаты,м	
	X	Y
система координат МСК- 57		
1	359925.90	1289344.96
2	359922.30	1289343.22
3	359929.78	1289327.79
4	359904.67	1289314.01
5	359880.40	1289353.27
6	359868.07	1289345.75
7	359863.80	1289352.28
8	359860.44	1289350.10
9	359864.63	1289343.65
10	359851.17	1289335.37
11	359847.27	1289341.88
12	359843.83	1289339.82
13	359847.78	1289333.22
14	359834.70	1289325.24
15	359830.96	1289331.69
16	359827.50	1289329.69
17	359831.29	1289323.16
18	359817.92	1289315.13
19	359814.16	1289321.33
20	359810.74	1289319.25
21	359814.49	1289313.05
22	359801.83	1289305.31
23	359798.16	1289311.27
24	359794.76	1289309.17
25	359799.47	1289301.52
26	359801.21	1289300.28
27	359879.05	1289347.92
28	359903.25	1289308.70
29	359935.05	1289326.07
1	359925.90	1289344.96

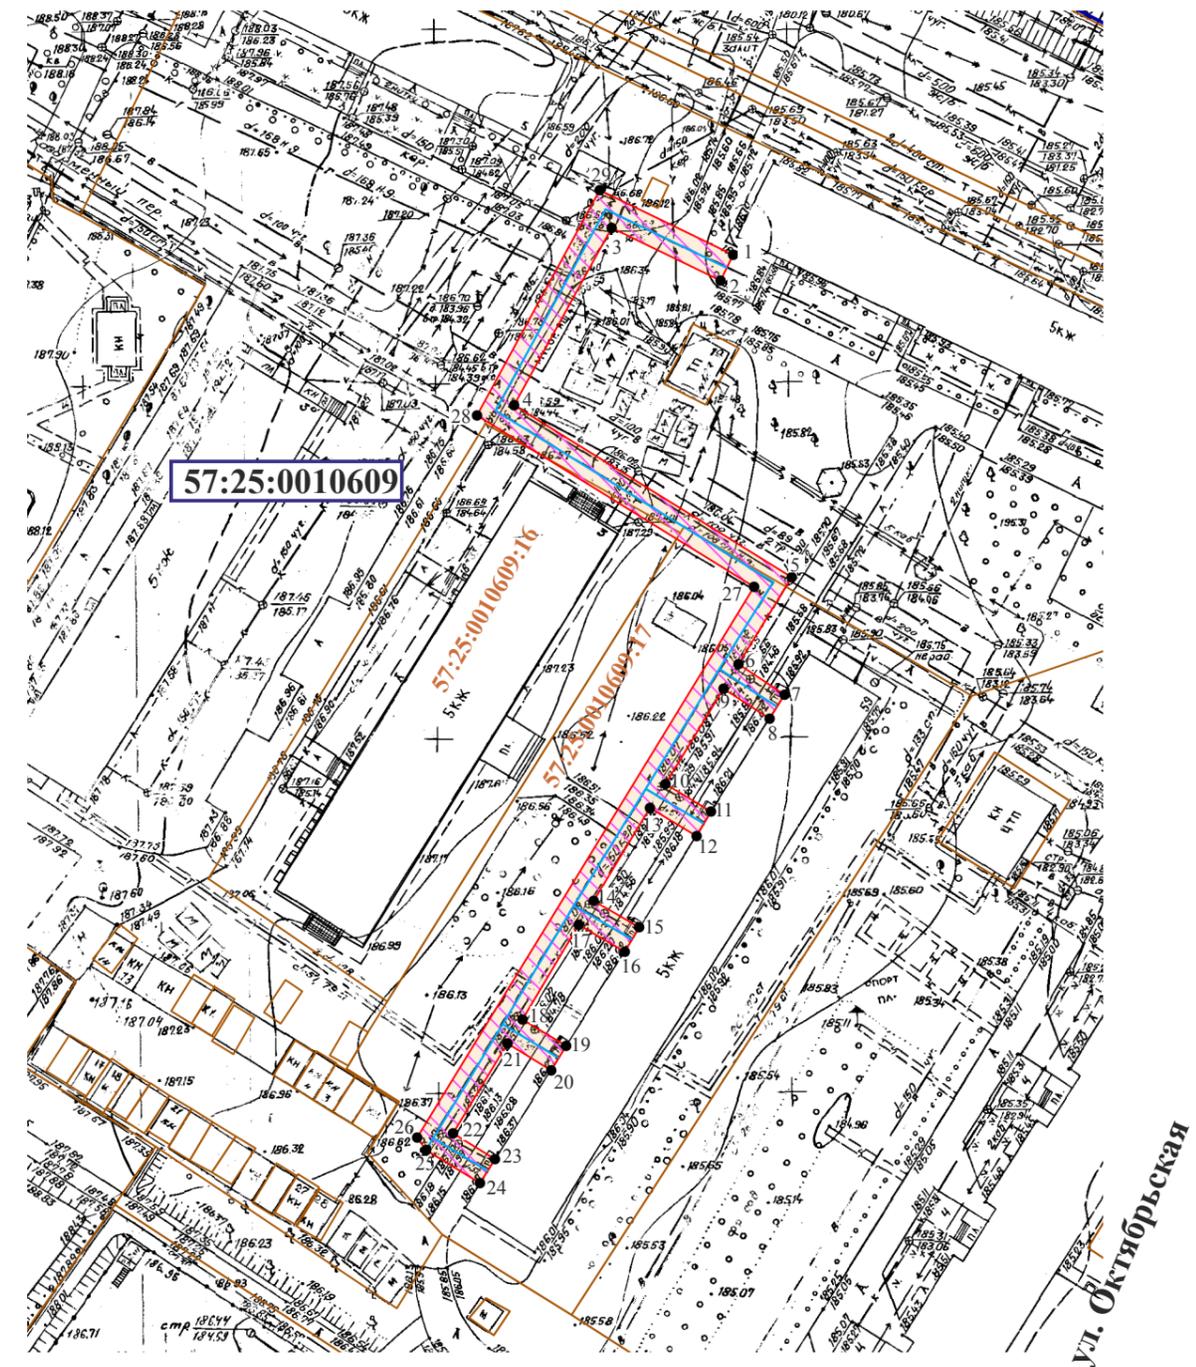

Условные обозначения:

- уличный газопровод низкого давления
- зона планируемого размещения объекта

57:25:0010609 - номер кадастрового квартала

57:25:0010609:17 - кадастровый номер земельного участка

• 2 - характерная точка контура сооружения

- граница земельных участков по сведениям ГКН

- граница существующих зон с особыми условиями

- граница кадастрового квартала

Масштаб 1:1000

Кадастровый инженер



Родин /Родин И.Н./

Дата 30.10.2024г.

ул. Октябрьская