

Схема расположения публичного сервитута на кадастровые кварталы № 57:25:0030710, № 57:25:0030712, № 57:25:0030719, № 57:25:0030721, установленного в целях обслуживания газопровода г. Орёл, ул.Прядильная

Условный номер земельного участка для установления публичного сервитута № 57:25:0000000:ЗУ1

Местоположение: Российская Федерация, Орловская область, г.Орёл


Площадь земельного участка для установления публичного сервитута 1322 кв.м



Площадь публичного сервитута составляет - 1322кв.м

в том числе: 57:25:0030710:ЗУ1- 3 кв.м
57:25:0030712:ЗУ1- 236 кв.м
57:25:0030719:ЗУ1- 453 кв.м
57:25:0030721:ЗУ1- 630 кв.м

Обозначение характерных точек границ	Координаты,м	
	X	Y
система координат МСК- 57		
1	358728.11	1291220.41
2	358722.98	1291253.30
3	358707.62	1291371.49
4	358698.55	1291462.44
5	358688.22	1291548.21
6	358684.25	1291547.71
7	358694.57	1291462.00
8	358703.64	1291371.03
9	358719.02	1291252.74
10	358724.15	1291219.79
1	358728.11	1291220.41

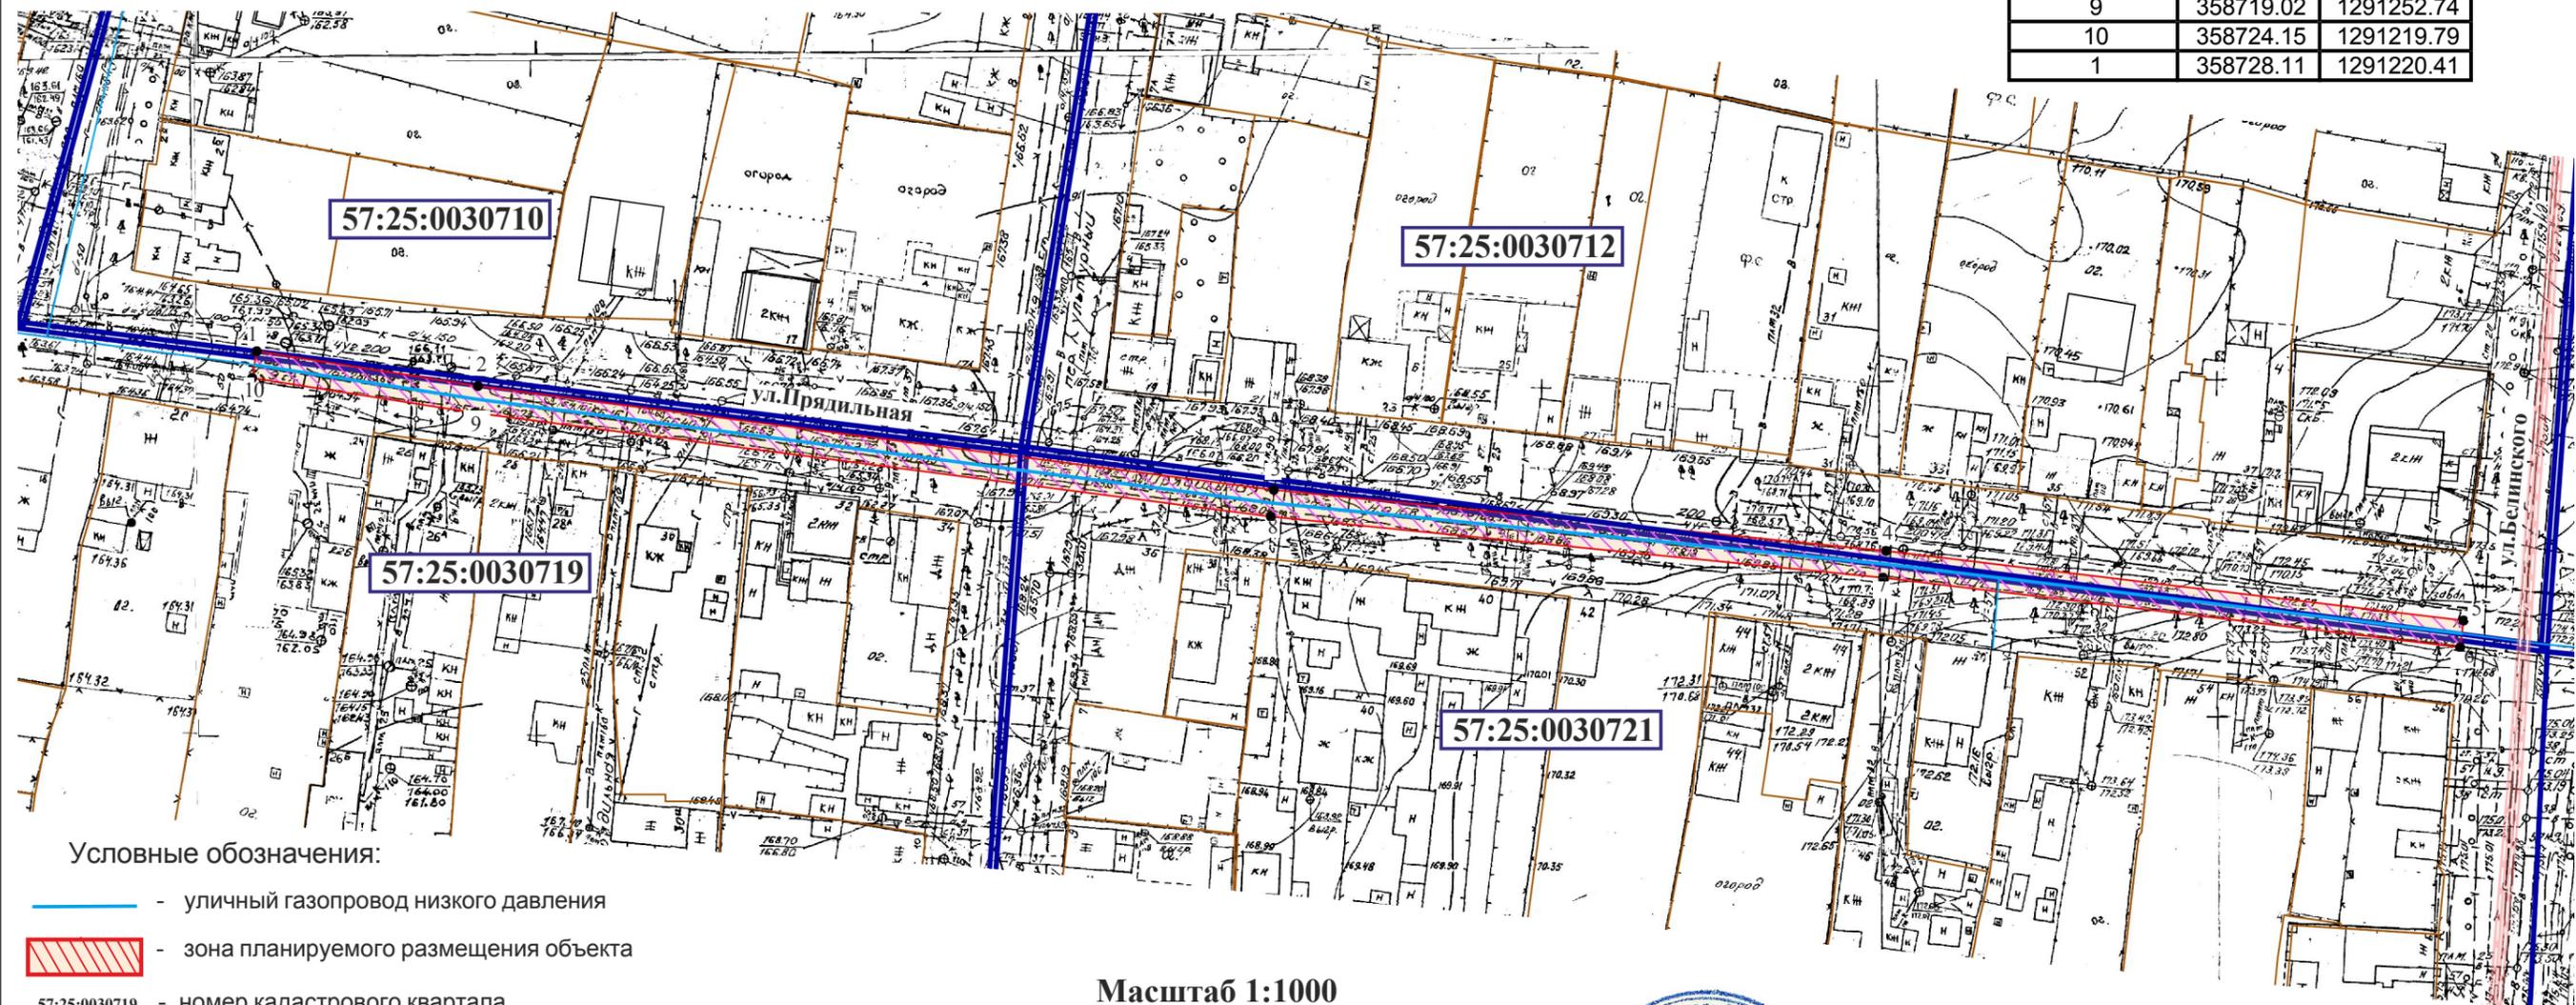

Условные обозначения:

- уличный газопровод низкого давления
- зона планируемого размещения объекта
- 57:25:0030719 - номер кадастрового квартала
- 57:25:0030710:16 - кадастровый номер земельного участка
- 2 - характерная точка контура сооружения
- граница земельных участков по сведениям ГКН
- граница существующих зон с особыми условиями
- граница кадастрового квартала

Масштаб 1:1000

Кадастровый инженер



Родин /Родин И.Н./
Дата 17.12.2024г.