

Схема расположения публичного сервитута в отношении части земельных участков с КН 57:25:0010405:32 и на кадастровый квартал с №57:25:0010405, установленного в целях обслуживания газопровода в г. Орёл, ул. Сурина Шаумяна, в районе д.2.

Условный номер земельного участка для установления публичного сервитута № 57:25:0010405:3У1


Местоположение: Российская Федерация, Орловская область, г.Орёл

Площадь земельного участка для установления публичного сервитута 428 кв.м

Площадь публичного сервитута составляет - 428кв.м

в том числе: 57:25:0010405:32:3У1- 68 кв.м
57:25:0010405:3У1- 360 кв.м

Обозначение характерных точек границ	Координаты,м	
	X	Y
система координат МСК- 57		
1	359017.57	1288553.11
2	359020.72	1288555.61
3	358999.91	1288585.76
4	358948.33	1288545.37
5	358950.75	1288542.19
6	358951.06	1288542.42
7	358952.43	1288540.73
8	358955.53	1288543.25
9	358954.23	1288544.85
10	358964.63	1288552.89
11	358965.84	1288551.45
12	358968.90	1288554.03
13	358967.78	1288555.36
14	358976.40	1288562.15
15	358977.71	1288560.65
16	358980.73	1288563.27
17	358979.55	1288564.63
18	358989.19	1288572.22
19	358990.44	1288570.63
20	358993.58	1288573.11
21	358992.32	1288574.70
22	358999.03	1288579.98
1	359017.57	1288553.11

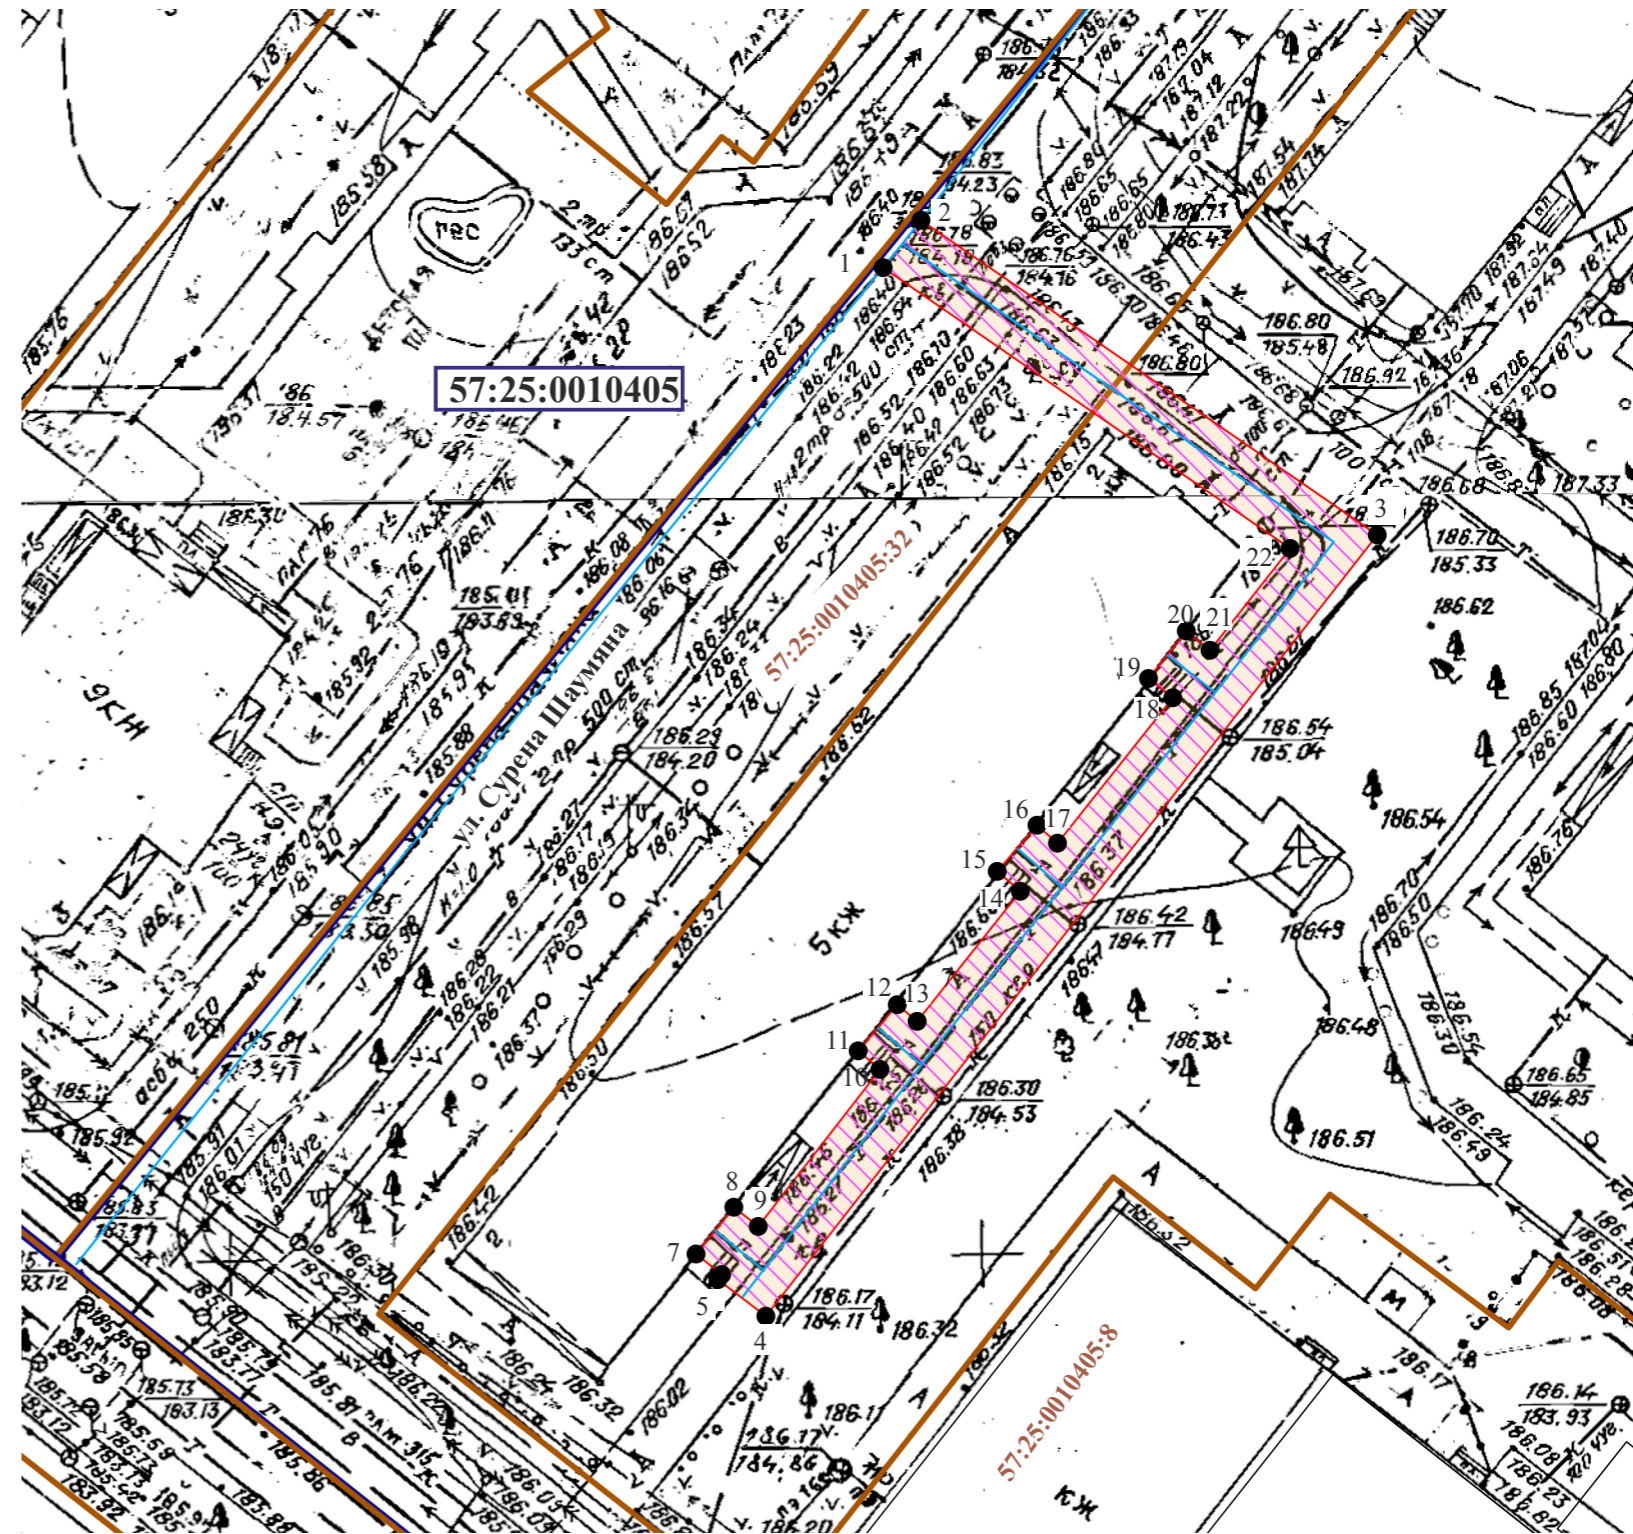

Кадастровый инженер
Родин Иван Николаевич

Родин /Родин И.Н./
Дата 30.10.2024г.

Условные обозначения:

- уличный газопровод низкого давления
- зона планируемого размещения объекта
- 57:25:0010405 - номер кадастрового квартала
- 57:25:0010405:32 - кадастровый номер земельного участка
- 2 - характерная точка контура сооружения
- граница земельных участков по сведениям ГКН
- граница существующих зон с особыми условиями
- граница кадастрового квартала

Масштаб 1:500