

Схема расположения публичного сервитута в отношении части земельных участков с КН 57:25:0000000:3881, и на кадастровые кварталы № 57:25:0020150, № 57:25:0020151, установленного в целях обслуживания газопровода в г. Орёл, пер. Ленинградский.

Условный номер земельного участка для установления публичного сервитута № 57:25:0000000:3У1

Местоположение: Российская Федерация, Орловская область, г.Орёл

Площадь земельного участка для установления публичного сервитута 1088 кв.м

Площадь публичного сервитута составляет -1088кв.м
в том числе:


57:25:0000000:3881:3У1- 53кв.м

57:25:0020150:3У1 - 269 кв.м

57:25:0020151:3У1 - 766 кв.м

С
Ю

Обозначение характерных точек границ	Координаты,м	
	X	Y
система координат МСК- 57		
1	356375.31	1287259.20
2	356416.04	1287308.13
3	356462.64	1287363.02
4	356513.17	1287424.05
5	356549.33	1287468.11
6	356546.23	1287470.65
7	356510.09	1287426.59
8	356459.58	1287365.59
9	356412.98	1287310.71
10	356372.23	1287261.76
1	356375.31	1287259.20

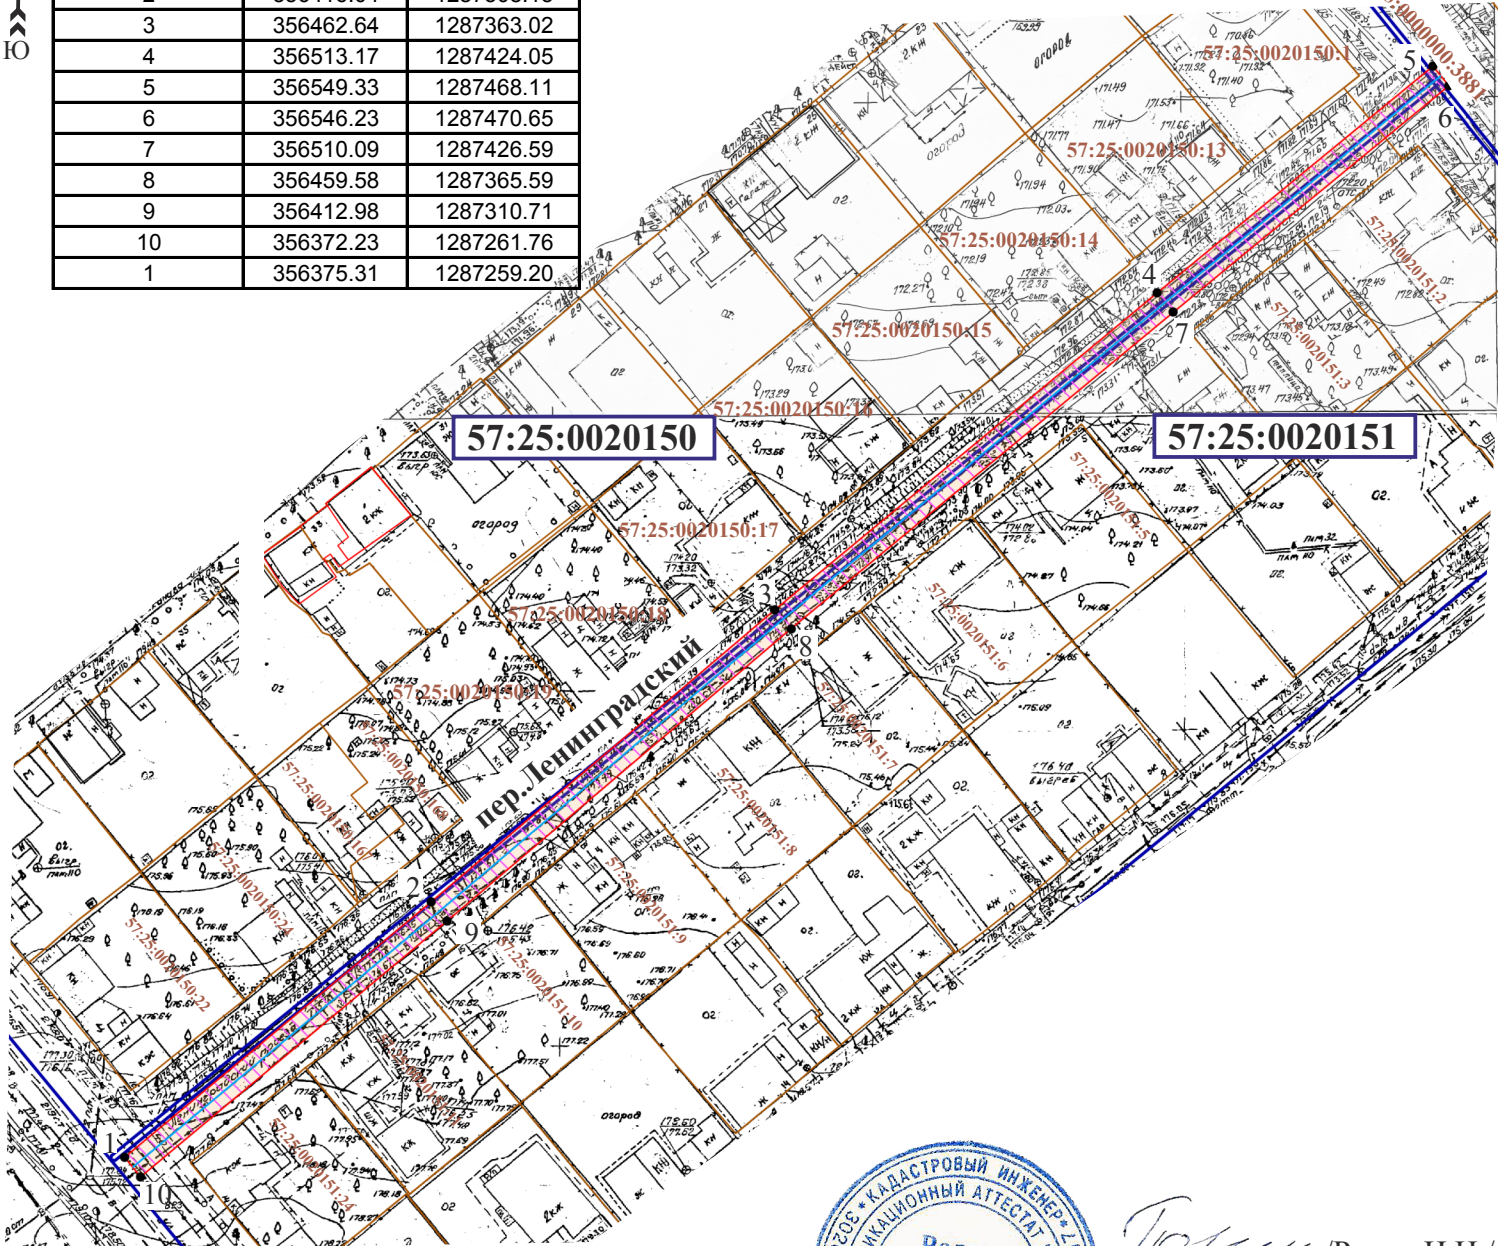

Условные обозначения:

Кадастровый инженер

- уличный газопровод низкого давления
- зона планируемого размещения объекта

57:25:0020150 - номер кадастрового квартала

57:25:0020150:1 - кадастровый номер земельного участка

• 2 - характерная точка контура сооружения

- граница земельных участков по сведениям ГKN

- граница существующих зон с особыми условиями

- граница кадастрового квартала



Родин И.И. /Родин И.И./

Дата 25.10.2024г.

Масштаб 1:1000