

Схема расположения публичного сервитута в отношении части земельного участка с КН 57:25:0020130:152 и на кадастровый квартал № 57:25:0020130, установленного в целях обслуживания газопровода в г.Орёл, ул. Андреева в районе д.21

Условный номер земельного участка для установления публичного сервитута № 57:25:0020130:3У1


Местоположение: Российская Федерация, Орловская область, г.Орёл

Площадь земельного участка для установления публичного сервитута 132 кв.м

С
↑
Ю

Площадь публичного сервитута составляет - 132кв.м
в том числе:
57:25:0020130:152:3У1- 14кв.м
57:25:0020130:3У1 - 118 кв.м

Обозначение характерных точек границ	Координаты,м	
	X	Y
система координат МСК- 57		
1	356486.55	1286741.21
2	356486.10	1286767.43
3	356475.36	1286767.41
4	356475.36	1286763.41
5	356482.16	1286763.41
6	356482.55	1286741.14
1	356486.55	1286741.21

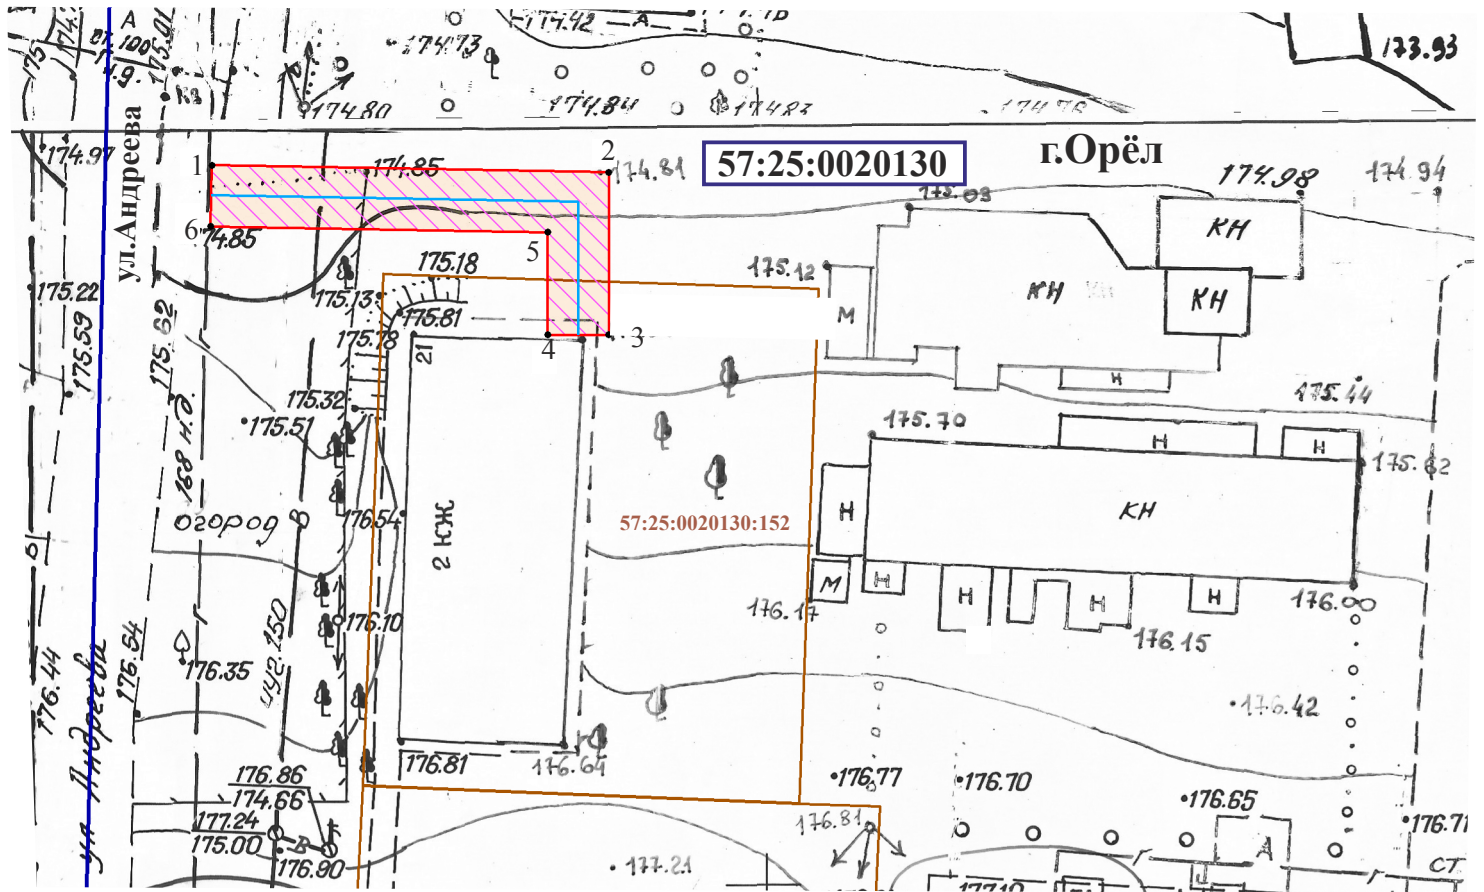

Масштаб 1:500

Кадастровый инженер



Родин /Родин И.Н./
Дата 30.09.2024г.

Условные обозначения:

- - уличный газопровод низкого давления
- зона планируемого размещения объекта
- 57:25:0020130 - номер кадастрового квартала
- 57:25:0020130:152 - кадастровый номер земельного участка
- 2 - характерная точка контура сооружения
- - граница земельных участков по сведениям ГКН
- - граница существующих зон с особыми условиями
- - граница кадастрового квартала