

Схема расположения публичного сервитута в отношении части земельных участков с КН 57:25:0010402:18, 57:25:0010402:59, установленного в целях обслуживания газопровода в г. Орёл, ул. Сурена Шаумяна, в районе д.15 а.

Условный номер земельного участка для установления публичного сервитута № 57:25:0010402:3У1

Местоположение: Российская Федерация, Орловская область, г.Орёл

Площадь земельного участка для установления публичного сервитута 403 кв.м

Площадь публичного сервитута составляет - 403кв.м

в том числе: 57:25:0010402:18:3У1- 234 кв.м

57:25:0010402:59:3У1- 169 кв.м



Обозначение характерных точек границ	Координаты,м	
	X	Y
система координат МСК- 57		
1	359092.86	1288539.16
2	359090.40	1288542.31
3	359079.08	1288533.44
4	359071.90	1288528.25
5	359072.70	1288527.13
6	359071.54	1288526.15
7	359063.29	1288535.66
8	359064.62	1288538.19
9	359077.83	1288549.74
10	359053.89	1288581.73
11	359050.75	1288579.22
12	359072.35	1288550.30
13	359061.68	1288540.31
14	359058.92	1288535.21
15	359071.18	1288520.47
16	359077.45	1288525.53
17	359076.69	1288526.51
18	359081.48	1288530.24
1	359092.86	1288539.16



Кадастровый инженер


Родин
Иван
Николаевич

Родин /Родин И.Н./

Дата 30.10.2024г.

Условные обозначения:

- уличный газопровод низкого давления
- зона планируемого размещения объекта
- 57:25:0010402 - номер кадастрового квартала
- 57:25:0010402:18 - кадастровый номер земельного участка
- 2 - характерная точка контура сооружения
- граница земельных участков по сведениям ГКН
- граница существующих зон с особыми условиями
- граница кадастрового квартала

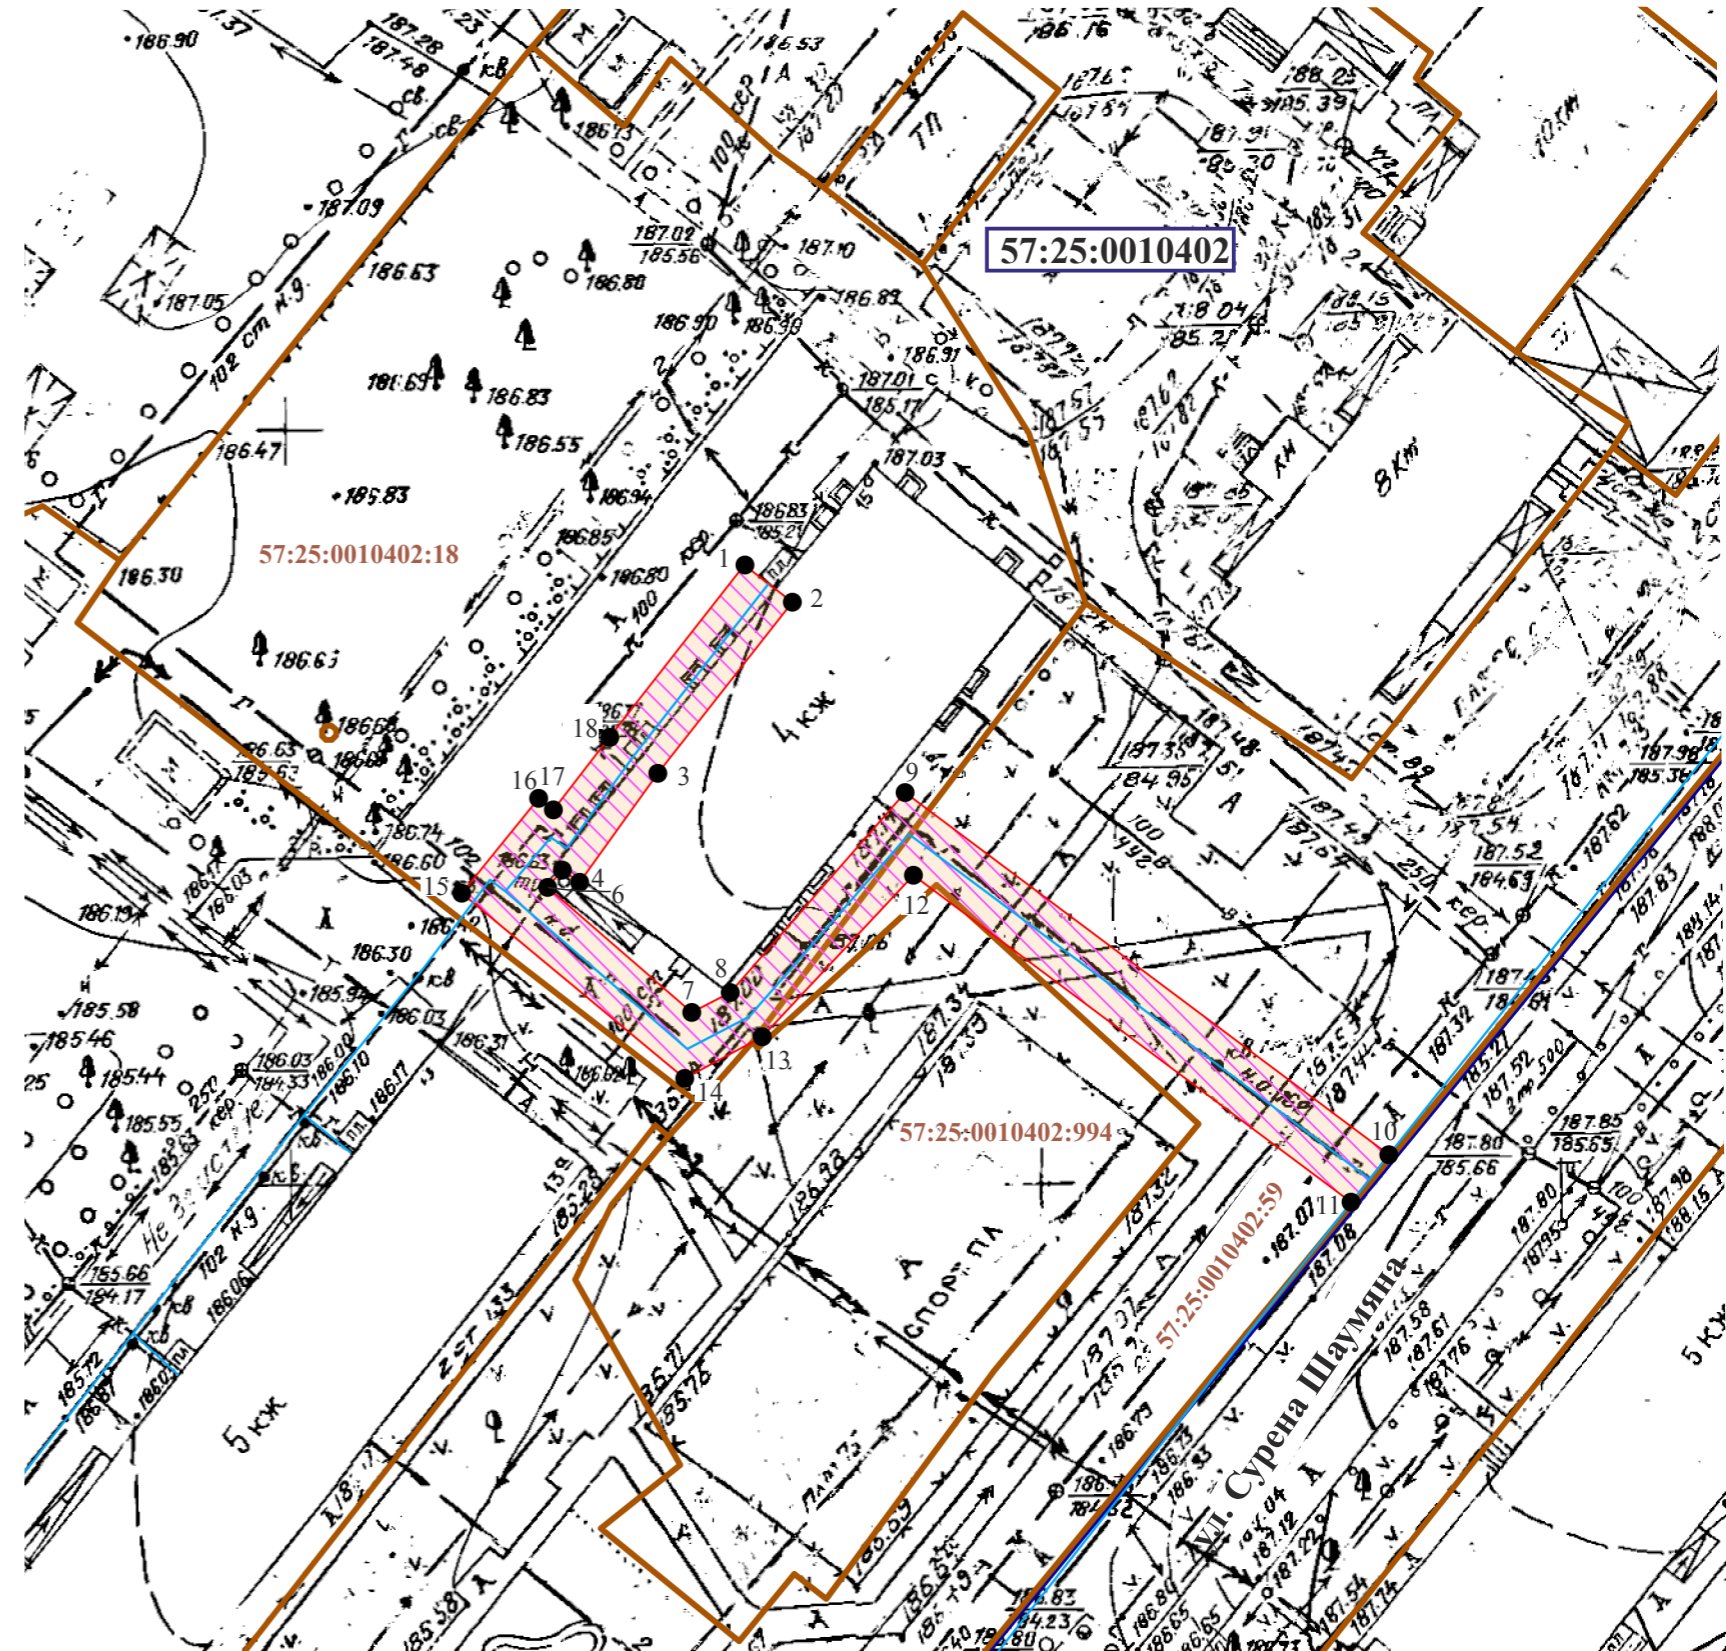

Масштаб 1:500