

Схема расположения публичного сервитута в отношении части земельных участков с 57:25:0030980:115; 57:25:0030971:1; 57:25:0030969:30; 57:25:0030980:10 и на кадастровом квартале 57:25:0030980, 57:25:0040409, установленного в целях эксплуатации и обслуживания уличного газопровода ул.Ольховецкая д.45, д. 47

Местоположение: Российская Федерация, Орловская область, г. Орёл, ул.Ольховецкая

Условный номер земельного участка для установления публичного сервитута № 57:25:0030980:3У1


Площадь земельного участка для установления публичного сервитута 2310 кв.м

Площадь публичного сервитута составляет - 2310 кв.м
в том числе:

57:25:0030980:3У1- 1782 кв.м
57:25:0040409:3У1- 360 кв.м

57:25:0030980:115:3У1- 52 кв.м
57:25:0030971:1:3У1- 27 кв.м
57:25:0030969:30:3У1- 72 кв.м
57:25:0030980:10:3У1- 17 кв.м

Обозначение характерных точек границ	Координаты, м	
	X	Y
система координат МСК- 57		
1	359006.45	1294463.26
2	359006.97	1294462.69
3	359010.00	1294464.96
4	358974.73	1294511.36
5	358932.12	1294581.23
6	358923.62	1294593.05
7	358915.52	1294604.32
8	358897.01	1294627.40
9	358892.26	1294630.51
10	358878.07	1294610.90
11	358846.98	1294566.24
12	358812.30	1294518.30
13	358830.66	1294509.06
14	358855.75	1294497.26
15	358876.80	1294488.19
16	358897.27	1294479.38
17	358921.05	1294468.75
18	358940.16	1294460.24
19	358997.14	1294435.48
20	358998.74	1294439.14
21	358898.87	1294483.04
22	358880.28	1294491.05
23	358896.04	1294524.53
24	358892.46	1294526.29
25	358876.62	1294492.63
26	358857.39	1294500.90
27	358832.42	1294512.66
28	358818.30	1294519.76
29	358819.53	1294521.46
30	358835.25	1294543.20
31	358849.72	1294563.19
32	358861.37	1294579.90
33	358872.87	1294596.43
34	358881.33	1294608.58
35	358890.67	1294621.48
36	358893.26	1294625.07
37	358894.29	1294624.40
38	358912.34	1294601.90
39	358928.78	1294579.01
40	358971.41	1294509.12
41	359002.18	1294468.17
1	359006.45	1294463.26

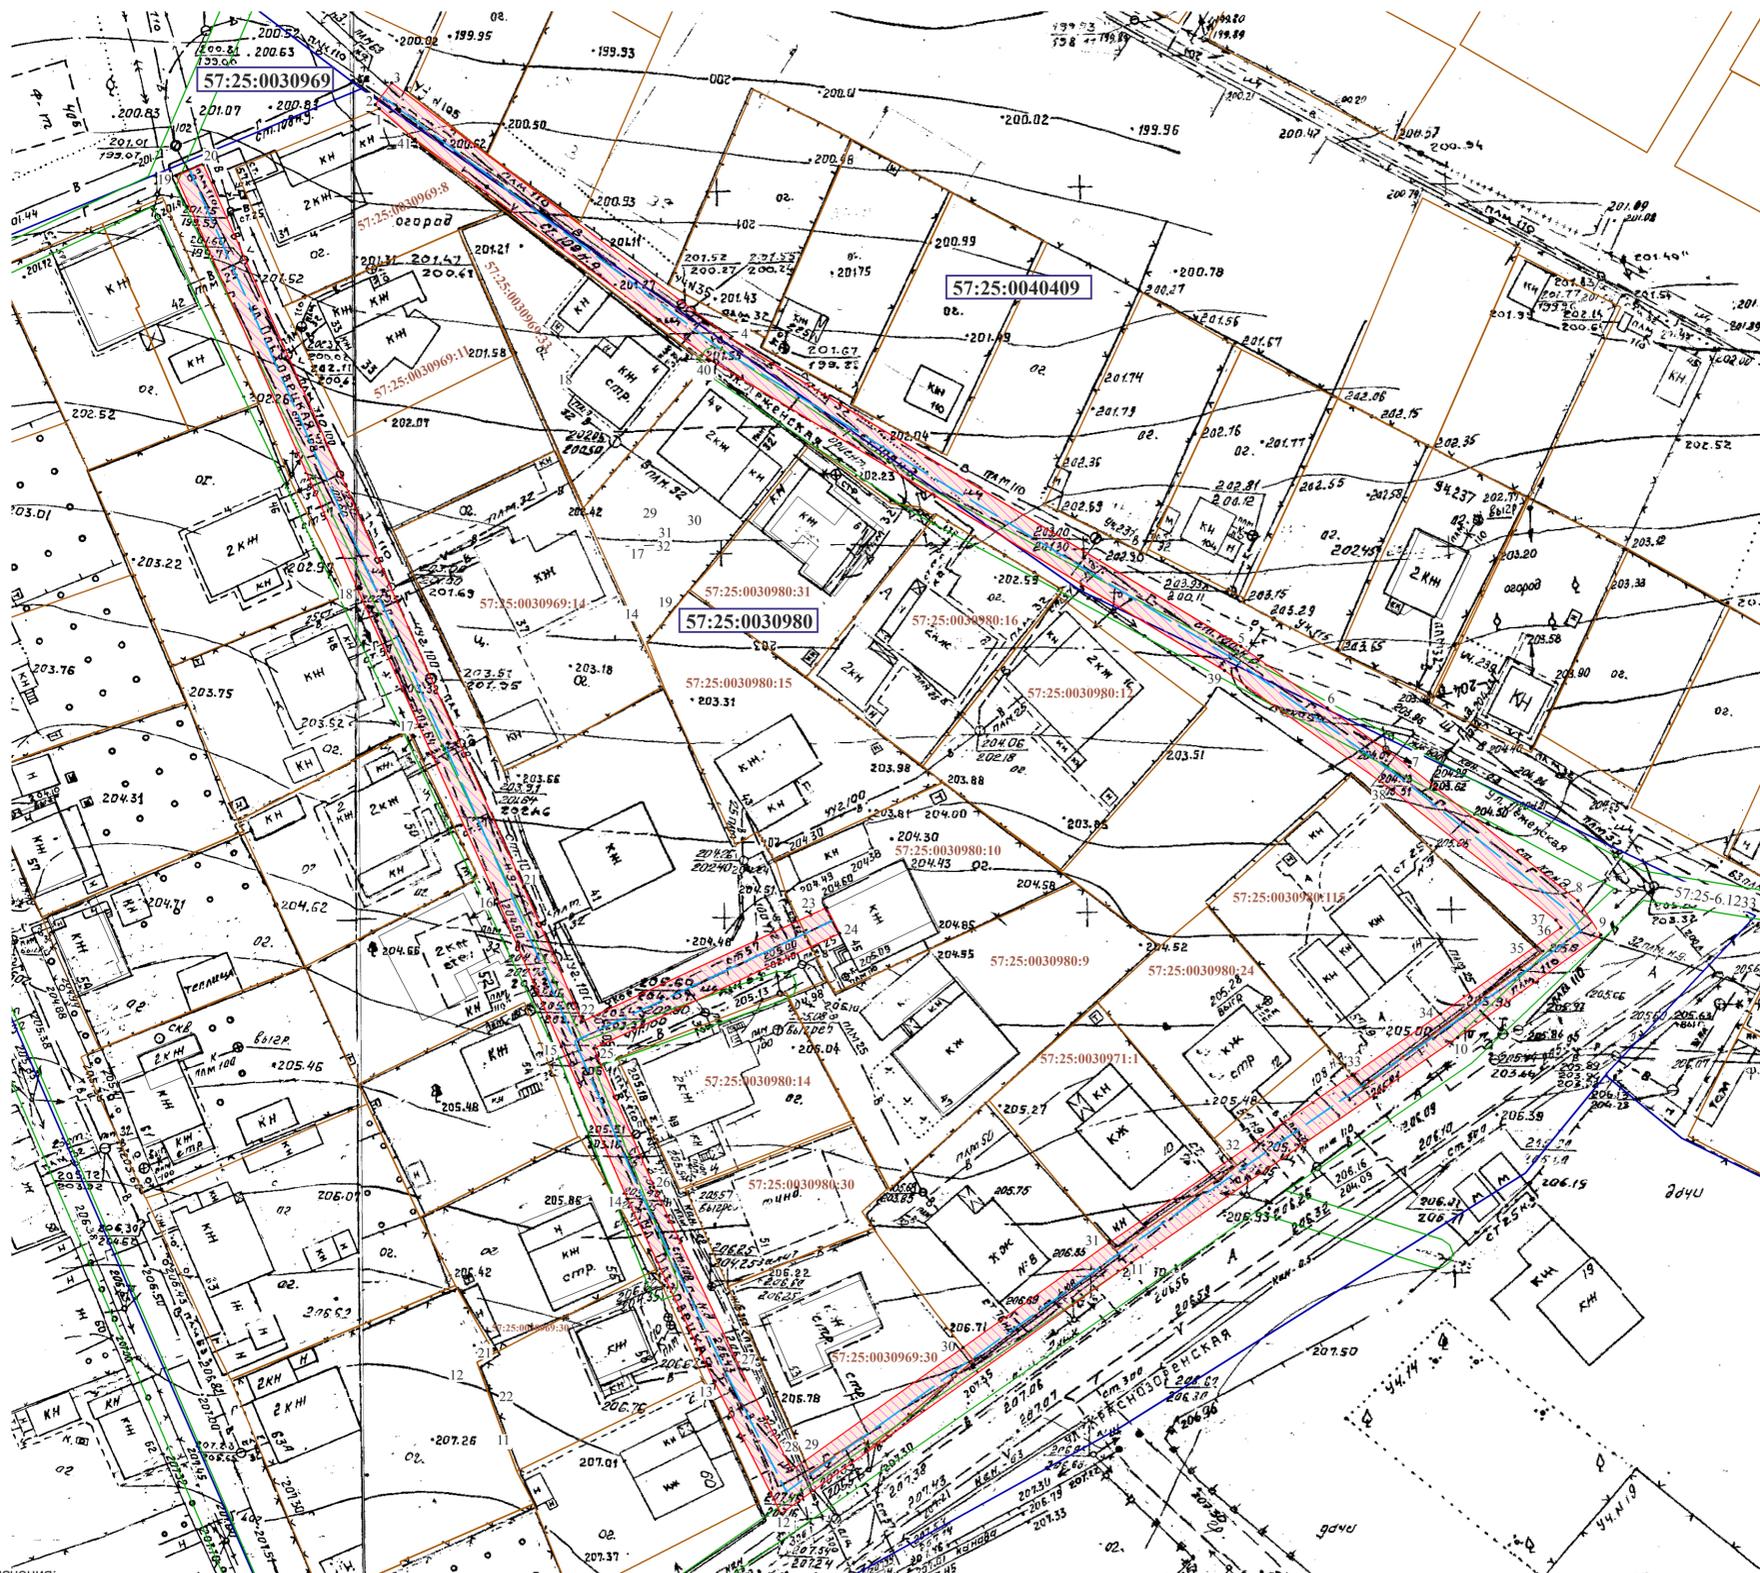

- Условные обозначения:
- - - - - уличный газопровод низкого давления
 - ▨ зона планируемого размещения объекта
 - 57:25:0030969:8 - кадастровый номер земельного участка
 - 10 - характерная точка контура сооружения
 - 57:25:0030980 - номер кадастрового квартала
 - - - - - граница земельных участков по сведениям ГКН
 - - - - - граница существующих зон с особыми условиями
 - - - - - граница кадастрового квартала

Масштаб 1:500

Кадастровый инженер



Розин Иван Николаевич
Дата 05.07.2024 г