

Схема расположения публичного сервитута в отношении части земельных участков с КН 57:25:0010605:154, 57:25:0000000:5117, 57:25:0010705:1, 57:25:0010705:2, 57:25:0000000:4857, 57:25:0010707:51, 57:25:0010708:2, 57:25:0010725:24, 57:25:0010708:3, 57:25:0010725:23, 57:25:0010725:27 и на кадастровый квартал № 57:25:0010704, 57:25:0010606, 57:25:0010705, 57:25:0010706, 57:25:0010701, 57:25:0010708, 57:25:0010707, установленного в целях обслуживания газопровода г. Орёл, ул. Андрианова

Условный номер земельного участка для установления публичного сервитута № 57:25:0000000:3У1

Местоположение: Российская Федерация, г. Орёл, ул. Андрианова

Площадь земельного участка для установления публичного сервитута 3874 кв. м.


Обозначение характерных точек границ	Координаты,м	
	X	Y
система координат МСК- 57		
1	360579,37	1289790,28
2	360556,23	1289928,82
3	360548,95	1289981,47
4	360543,67	1290028,05
5	360538,39	1290065,02
6	360514,55	1290232,23
7	360497,47	1290314,24
8	360394,59	1290308,80
9	360387,97	1290343,79
10	360380,27	1290378,15
11	360379,98	1290393,13
12	360380,21	1290401,40
13	360384,41	1290471,11
14	360402,11	1290471,12
15	360403,65	1290482,79
16	360399,69	1290483,31
17	360398,61	1290475,12
18	360380,65	1290475,11
19	360376,18	1290401,51
20	360376,05	1290392,97
21	360376,29	1290377,65
22	360383,34	1290341,78
23	360389,18	1290312,10
24	360390,75	1290303,97
25	360493,89	1290308,85
26	360510,06	1290229,10
27	360530,31	1290088,88
28	360551,18	1289931,36
29	360563,88	1289852,89
30	360574,67	1289788,24
1	360579,37	1289790,28

Площадь публичного сервитута составляет - 3874 кв. м.

В том числе:

57:25:0010605:154:3Y1 - 91	КВ. М.
57:25:0000000:5117:3Y1 - 96	КВ. М.
57:25:0010705:1:3Y1 - 161	КВ. М.
57:25:0010705:2:3Y1 - 189	КВ. М.
57:25:0000000:4857:3Y1 - 50	КВ. М.
57:25:0010707:51:3Y1 - 108	КВ. М.
57:25:0010708:2:3Y1 - 29	КВ. М.
57:25:0010725:24:3Y1 - 165	КВ. М.
57:25:0010708:3:3Y1 - 54	КВ. М.
57:25:0010725:23:3Y1 - 9	КВ. М.
57:25:0010725:27:3Y1 - 18	КВ. М.

57:25:0010704:3Y1 - 271 KB. M.
57:25:0010606:3Y1 - 516 KB. M.
57:25:0010705:3Y1 - 16 KB. M.
57:25:0010706:3Y1 - 1153 KB. M.
57:25:0010701:3Y1 - 19 KB. M.
57:25:0010708:3Y1 - 768 KB. M.
57:25:0010707:3Y1 - 161 KB. M.

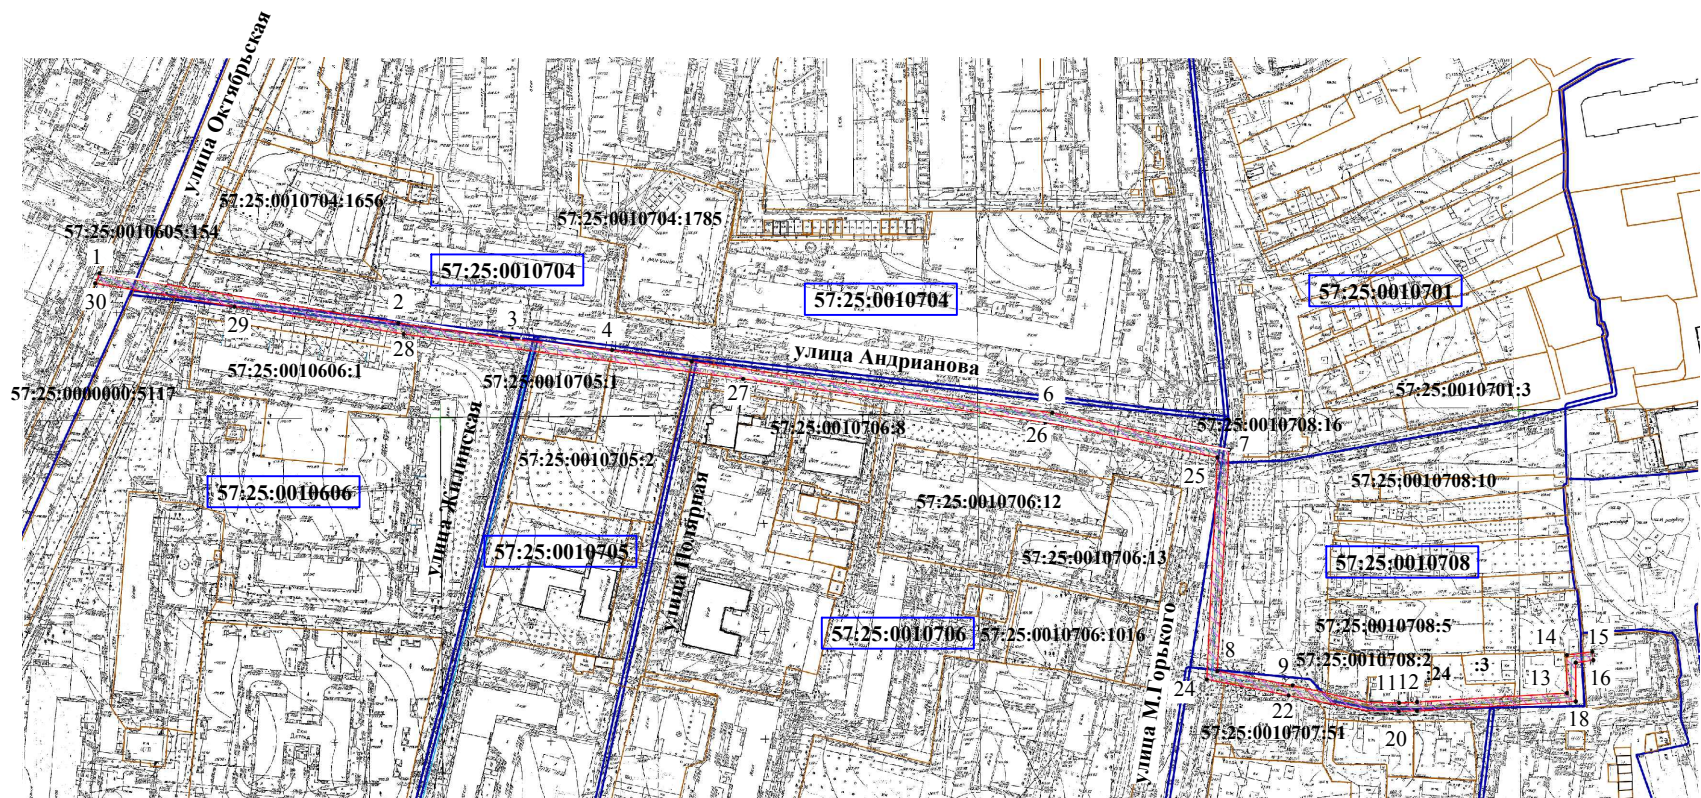

Условные обозначения:

- улочный газопровод
 — зона планируемого размещения объекта
 :154 — кадастровый номер земельного участка
 •3 — характерная точка контура сооружения
 57:25:0010605 — номер кадастрового квартала
 — граница земельных участков по сведениям ГКН
 — граница существующих зон с особыми условиями
 — граница кадастрового квартала

Масштаб 1:3500

Кадастровый инженер

Родин И. Н.



дата 04.02.2025г.